


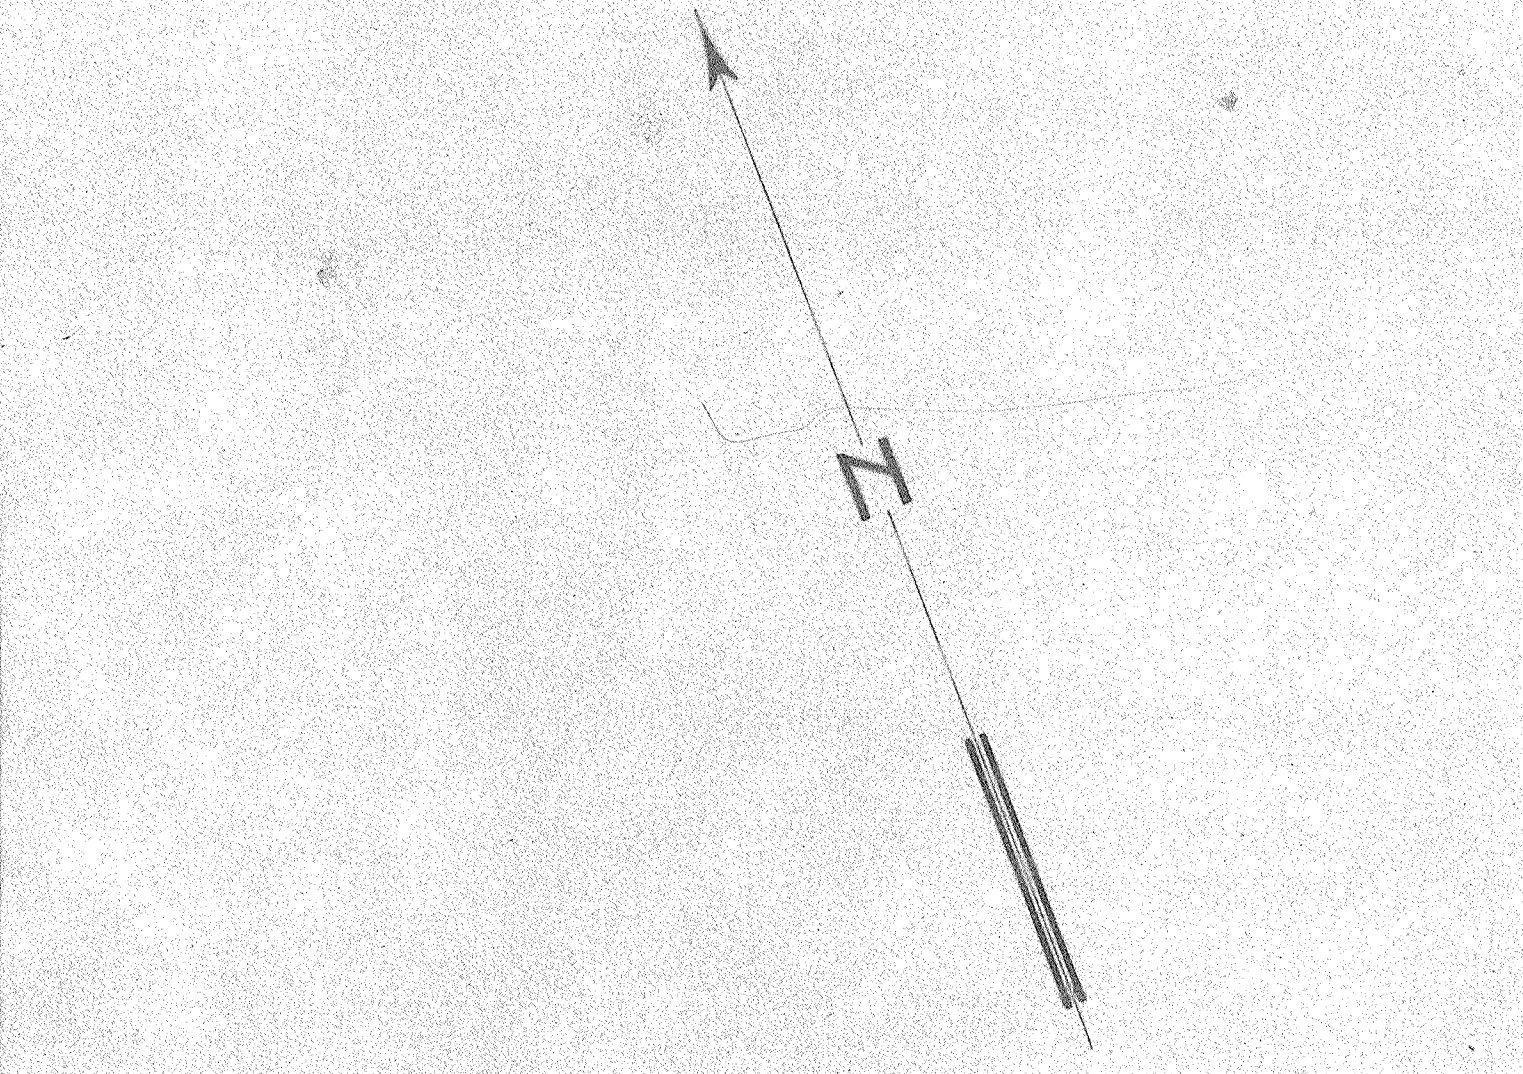

REPUBLIQUE DE COTE D'IVOIRE
ENERGIE ELECTRIQUE DE COTE D'IVOIRE

AMENAGEMENT DU BANDAMA
SITE DE KOSSOU
IMPLANTATIONS DE SONDAGES
ET DE PUIXS
CAMPAGNE 1962

ECHELLE 1/1000^{ème}

ELECTRICITE DE FRANCE - INSPECTION GENERALE POUR LA COOPERATION HORS METROPOLE			
DATE : Mars 1962	DESSEINE Par : ETUDES	IVO-154.052	
CLASS ² TUBE : 6	TOPOGRAPHIQUES et FONCIERES		

CAMPAGNE 1961 : RD1, 2, 3, RG 4, 5, 6.

