


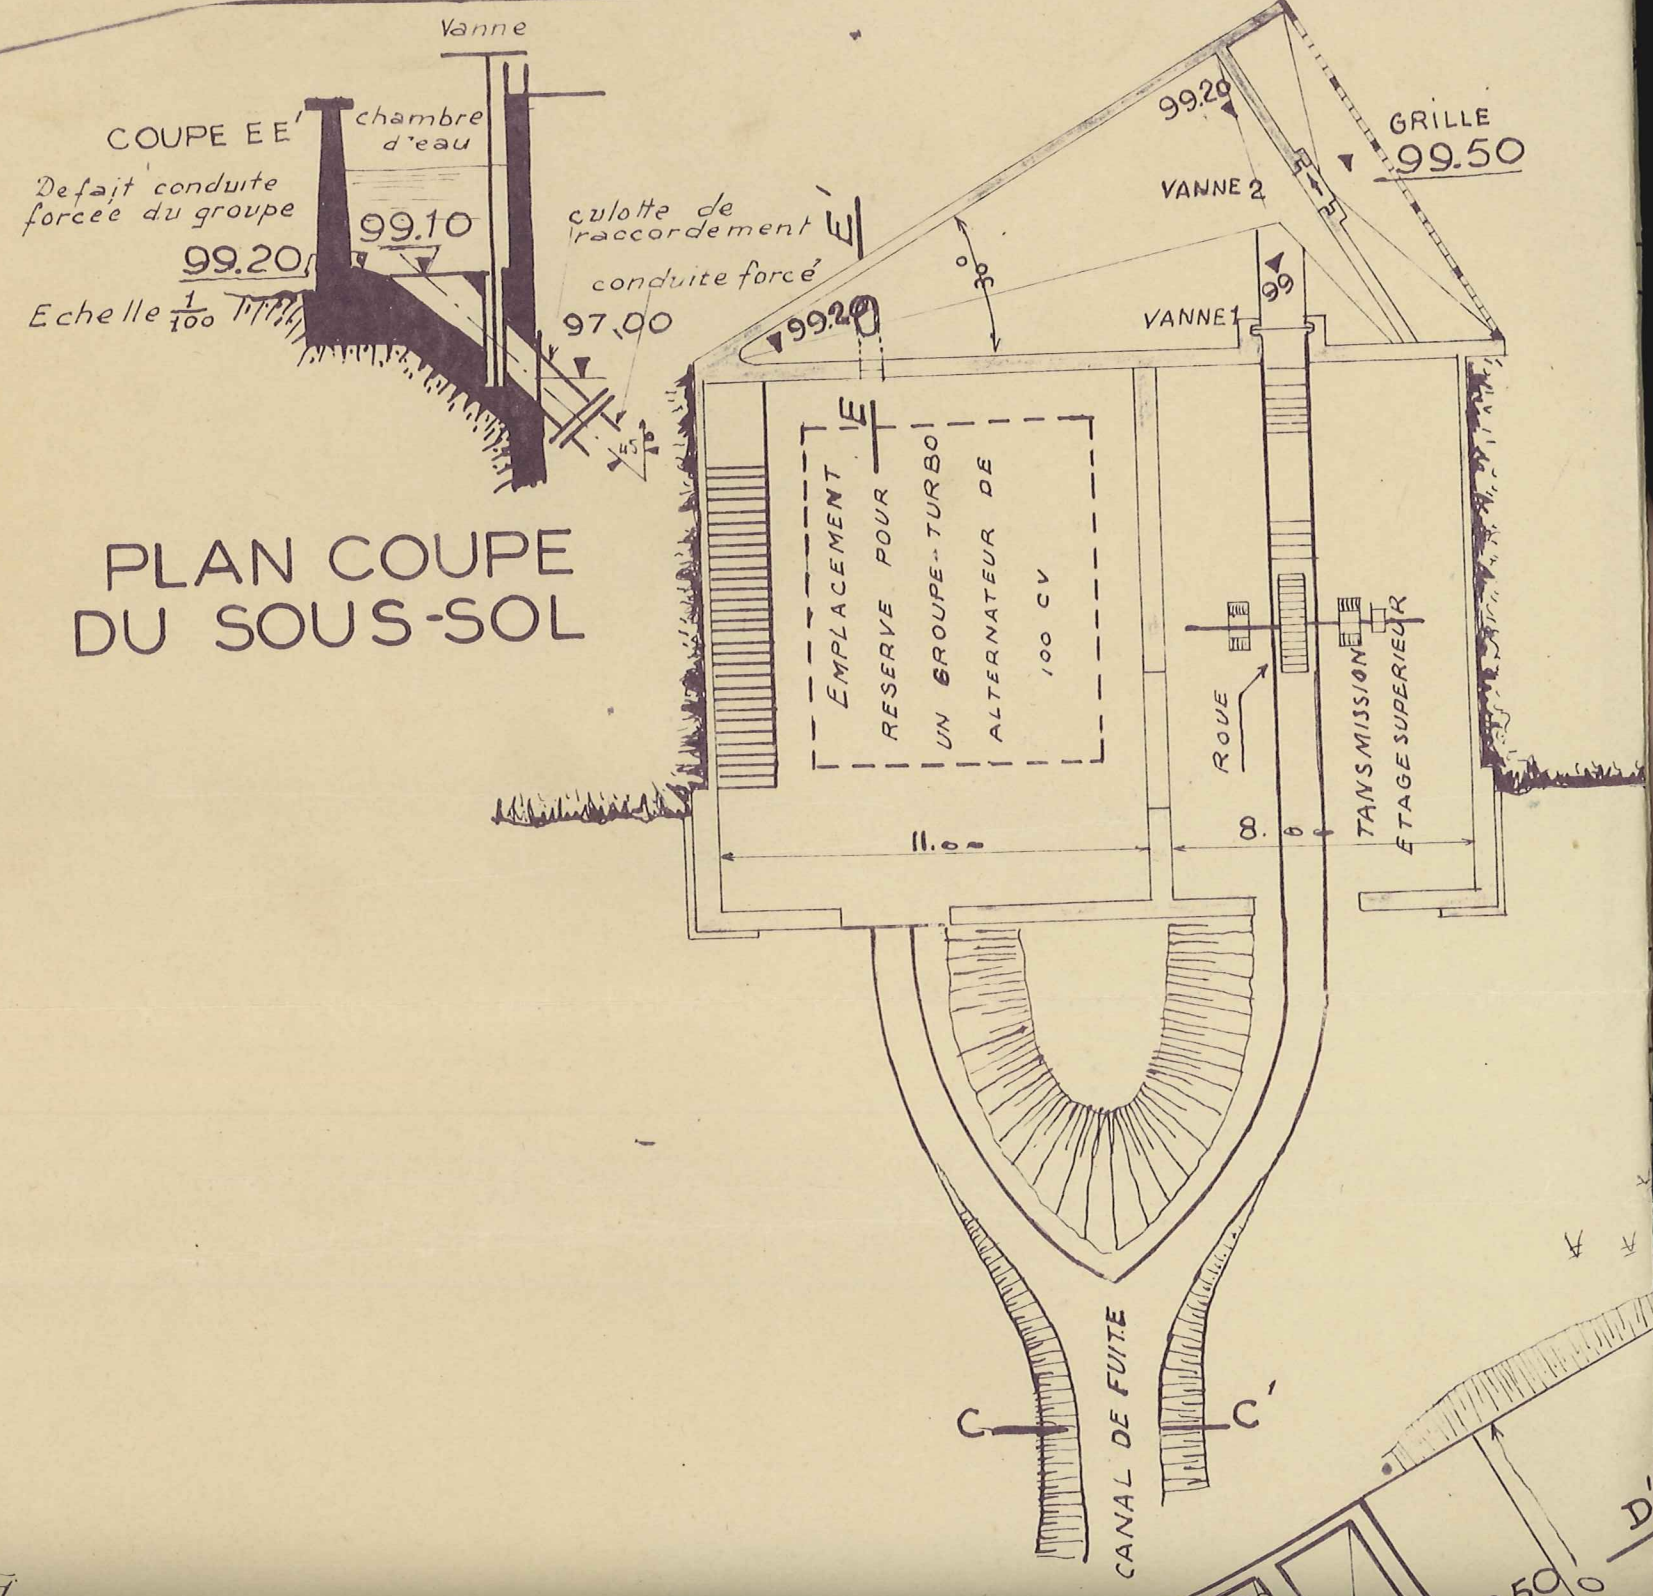

COUPE
CHAUSSEE

D'ACCES
SINE

ATION

CANAL DE FUIE

CANAL D'EMMENE
DEGAGE JUSQU'A
LA COTE 100

CHAMBRE D'EAU

L'ATELIER
DE TRAITEMENT

ANCIEN LIT

DEVERSOIR DE 32 m.


BATARDEAU
DE VIDANGE

101.80

101.80

100.70

90.80

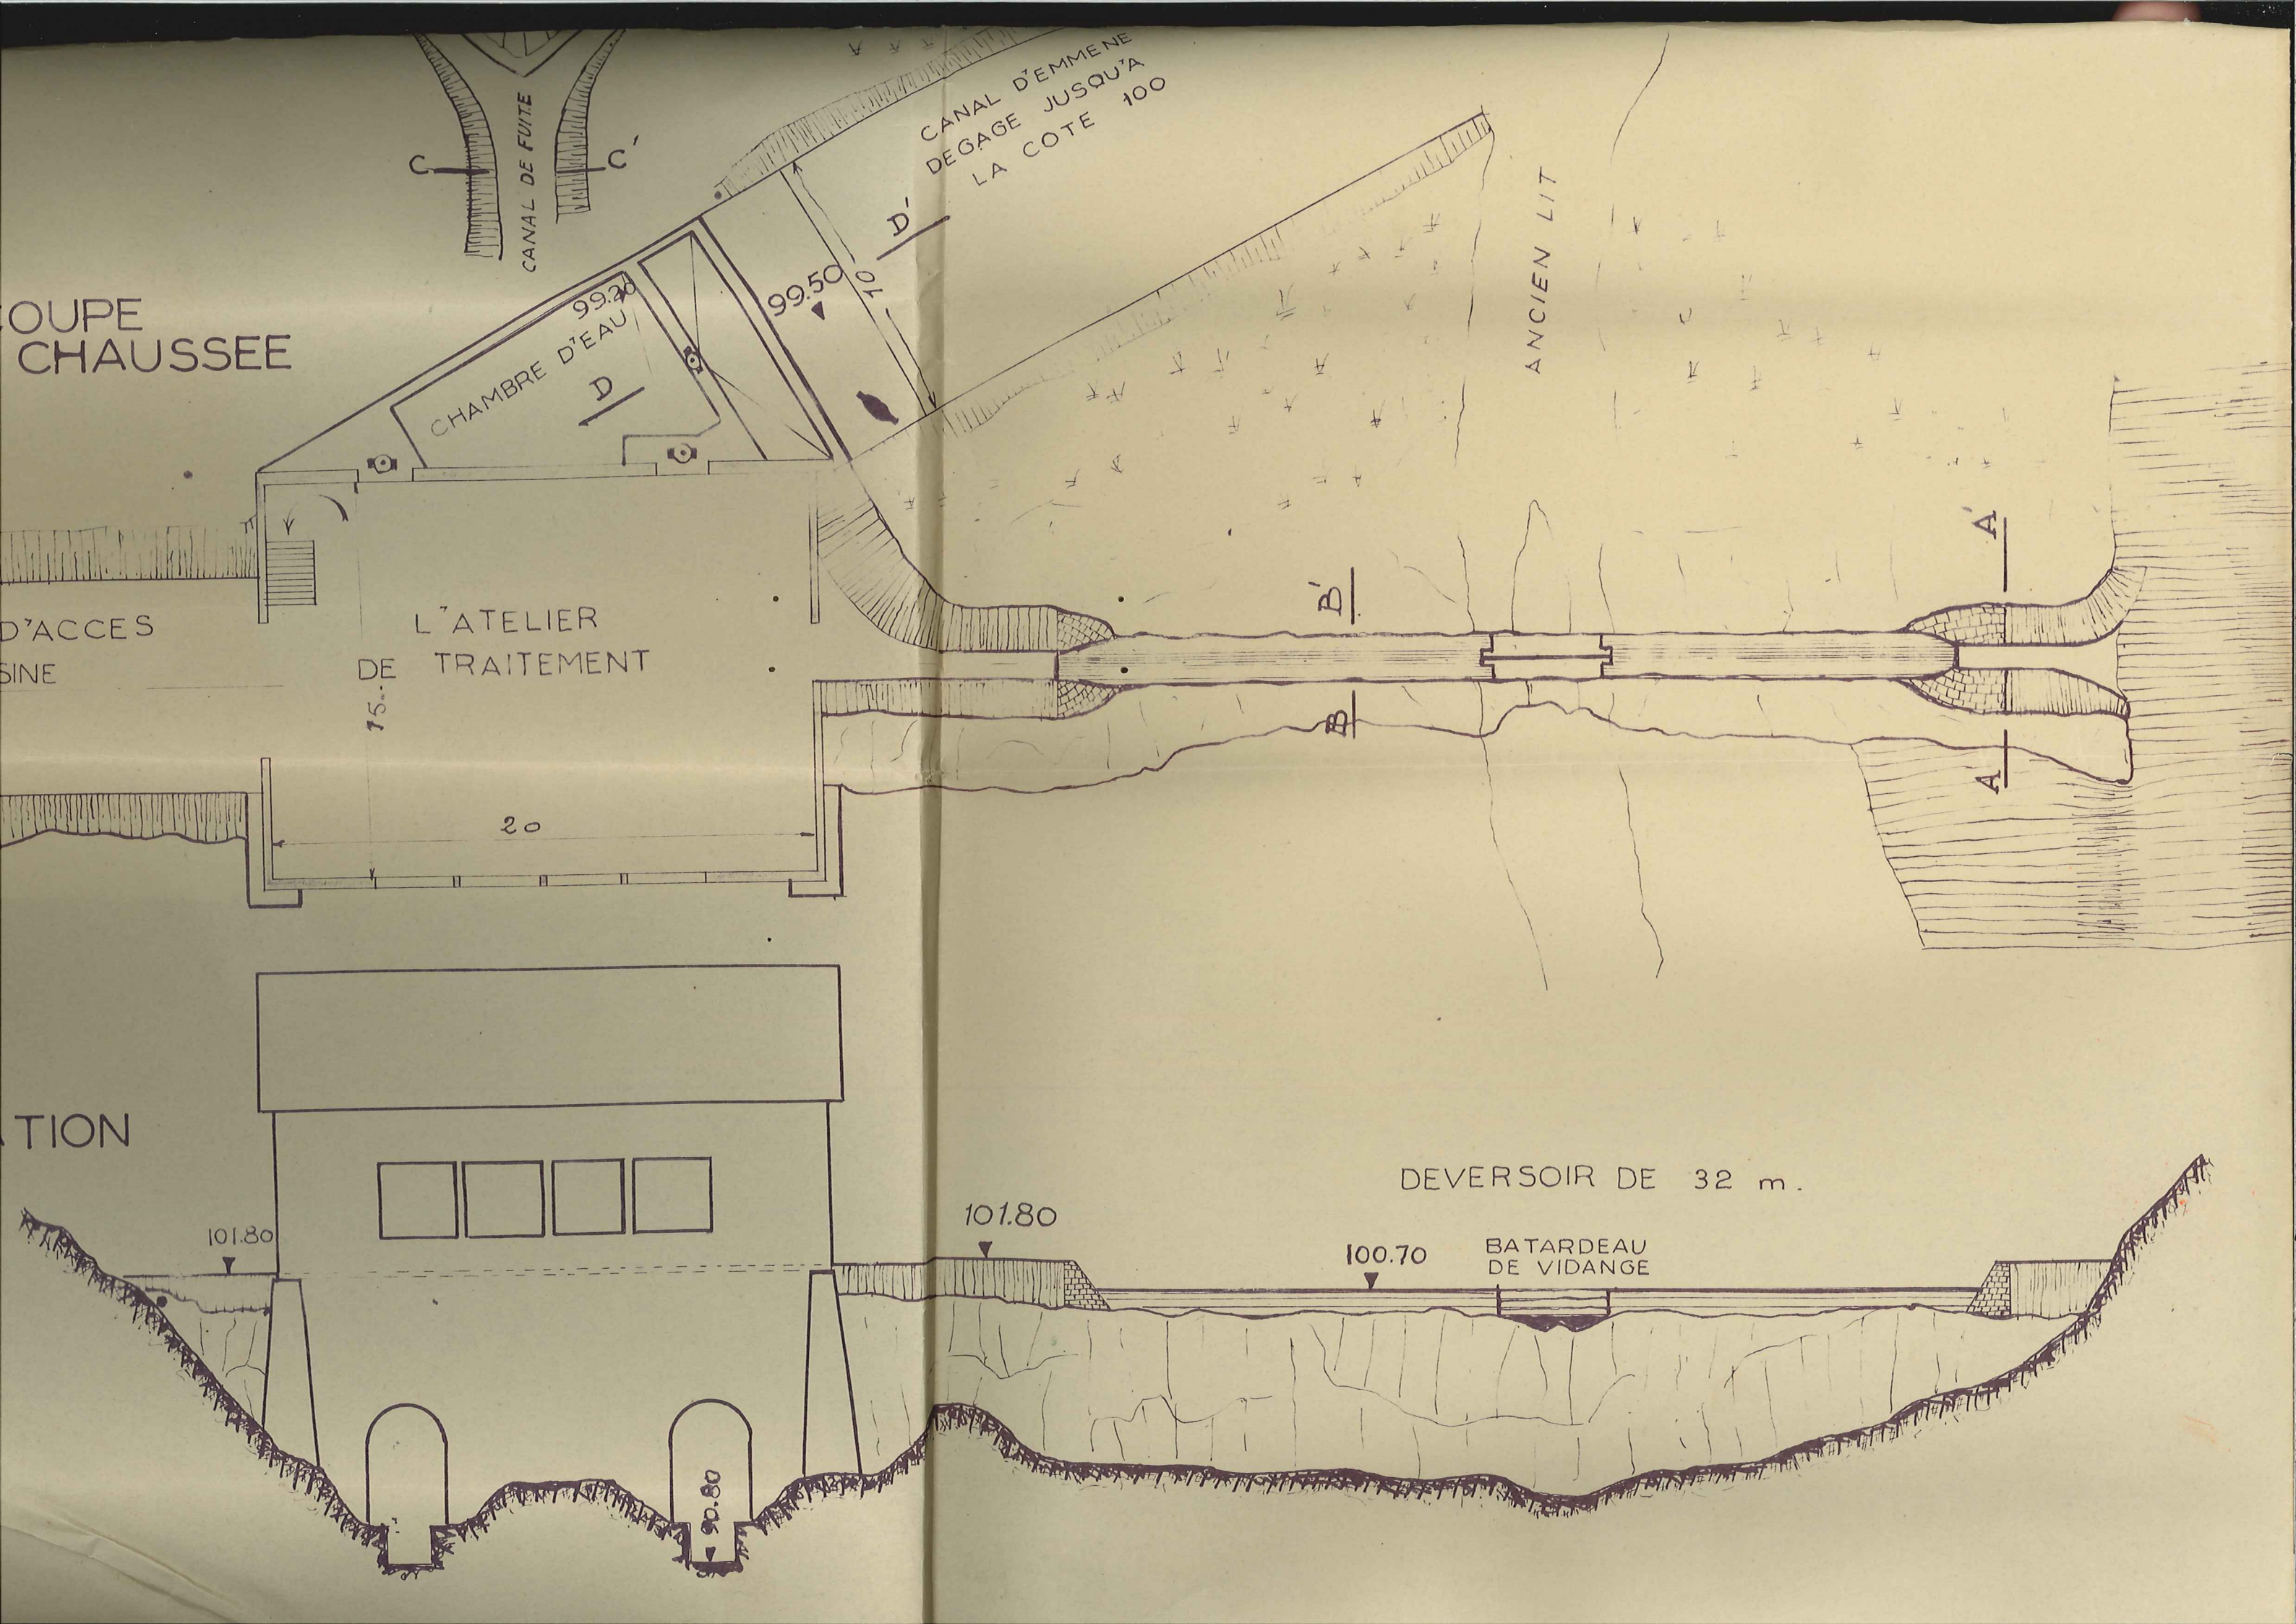

PLAN COUPE DU REZ DE CHAUSSEE

ROUTE D'ACCES
A L'USINE

L'ATELIER
DE TRAITEMENT

CHAMBRE D'EAU

20

15

99.20

99.50

CANAL D'EMMENE
DEGAGE JUSQU'A
LA COTE 100

ANCIEN LIT

ELEVATION

DEVERSOIR DE 32 m.

BATARDEAU
DE VIDANGE

101.80

101.80

100.70

90.80

CANAL DE FUIE

C


C'

D'

D


B'

B

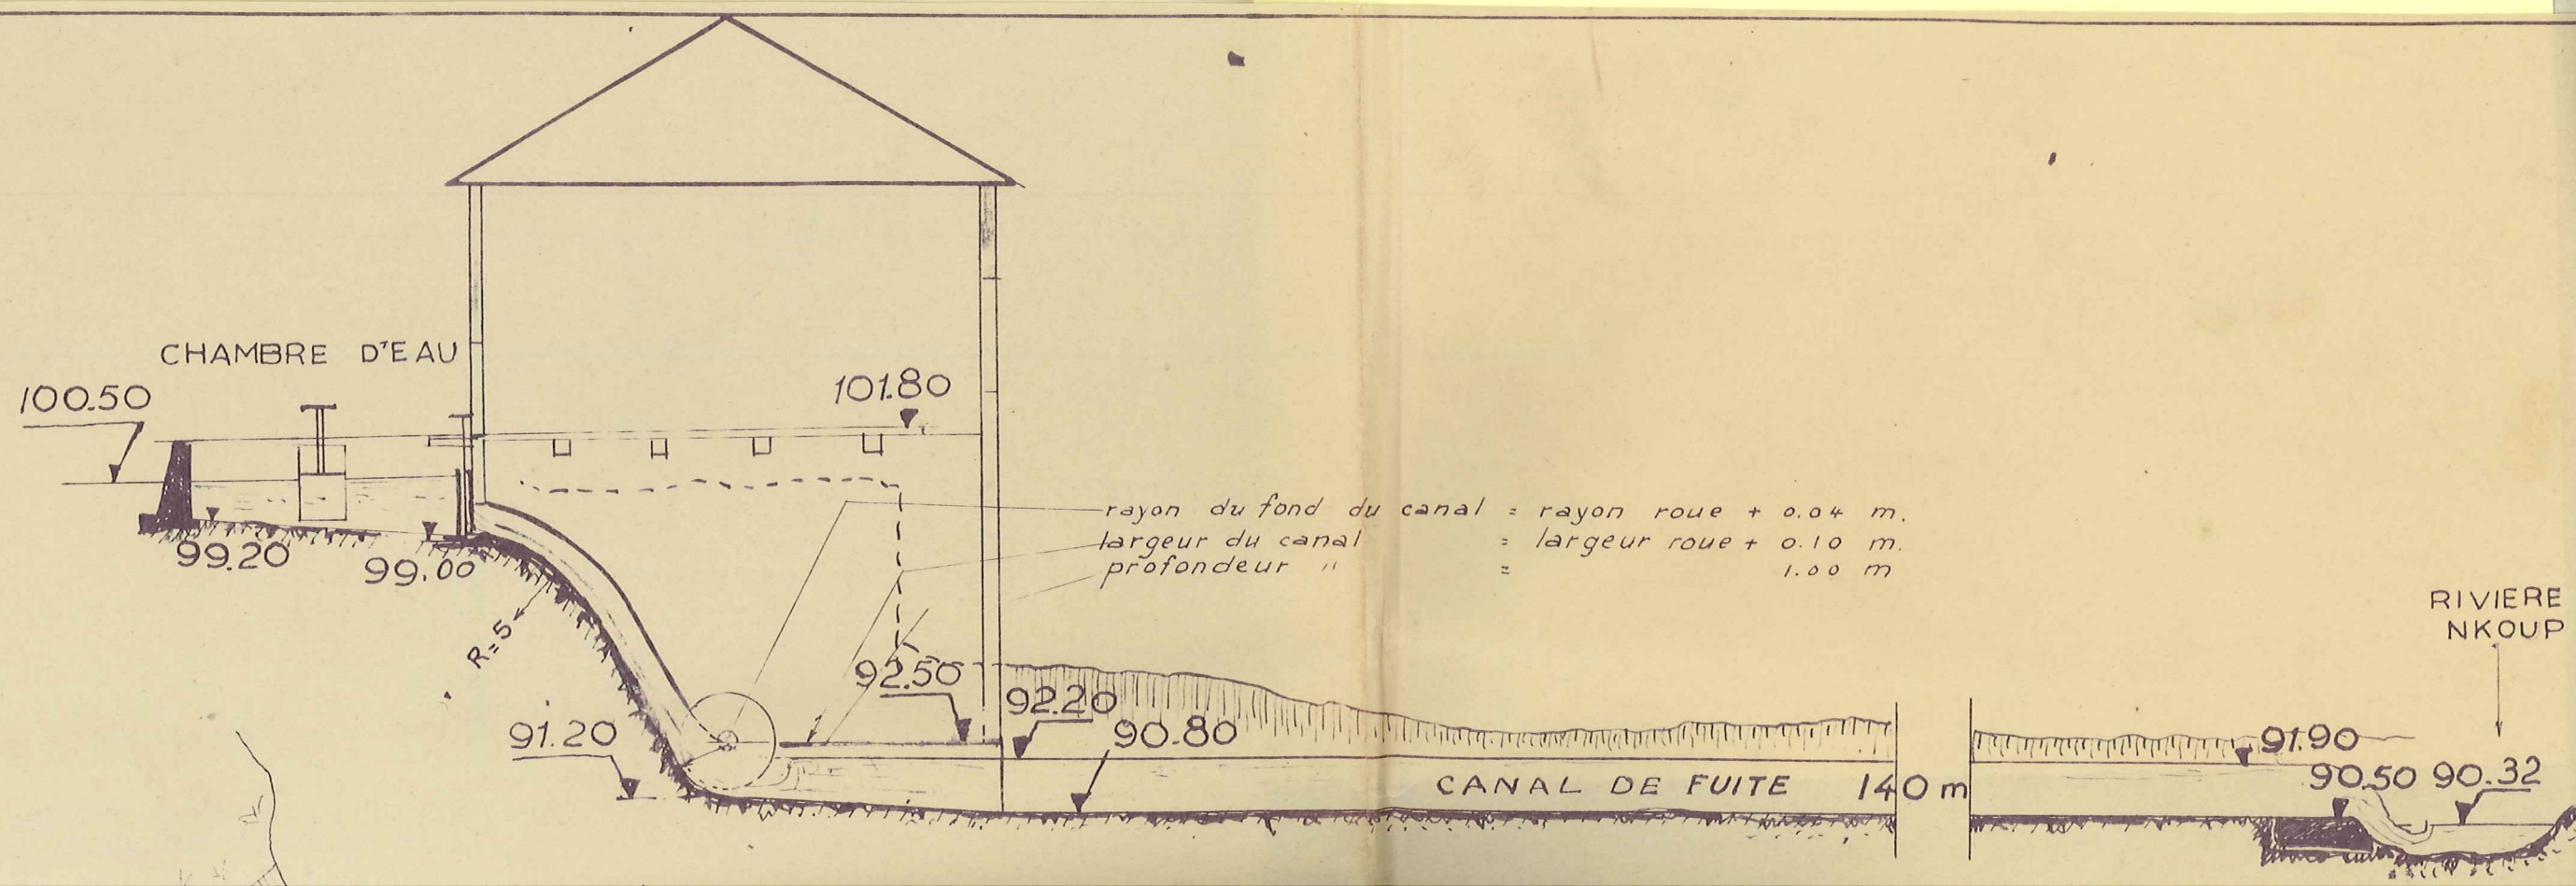

101.80


FRUIT $\frac{1}{4}$

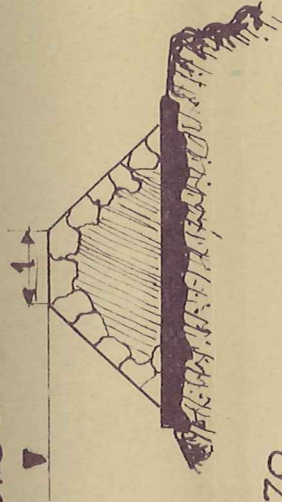

COUPE AA' BARRAGE

100.70

FRUIT $\frac{2}{1}$

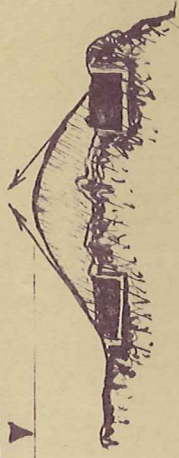

COUPE BB' DEVERSOIR

FRUIT DES
BERGES $\frac{1}{4}$



COUPE CC' CANAL DE FUITE

COUPE DD' DE CHAMBRE D'EAU

VANNE 1 VANNE 2 GRILLE

101.80

Niveau de la crête du déversoir 100.70

99.50

99.00

90.60

ECHELLE $\frac{1}{100}$

PROJET DUNE USINE DE TRAITEMENT DU CAFE UTILISANT LA CHUTE DU NKOUP A FOUMBOT.


ECHELLE $\frac{1}{200}$

A. BOUCHARDEAU. INGENIEUR HYDROLOGUE


AVRIL 48.

25

CROQUIS DE LA CHUTE DU NKOUP A FOUMBOT

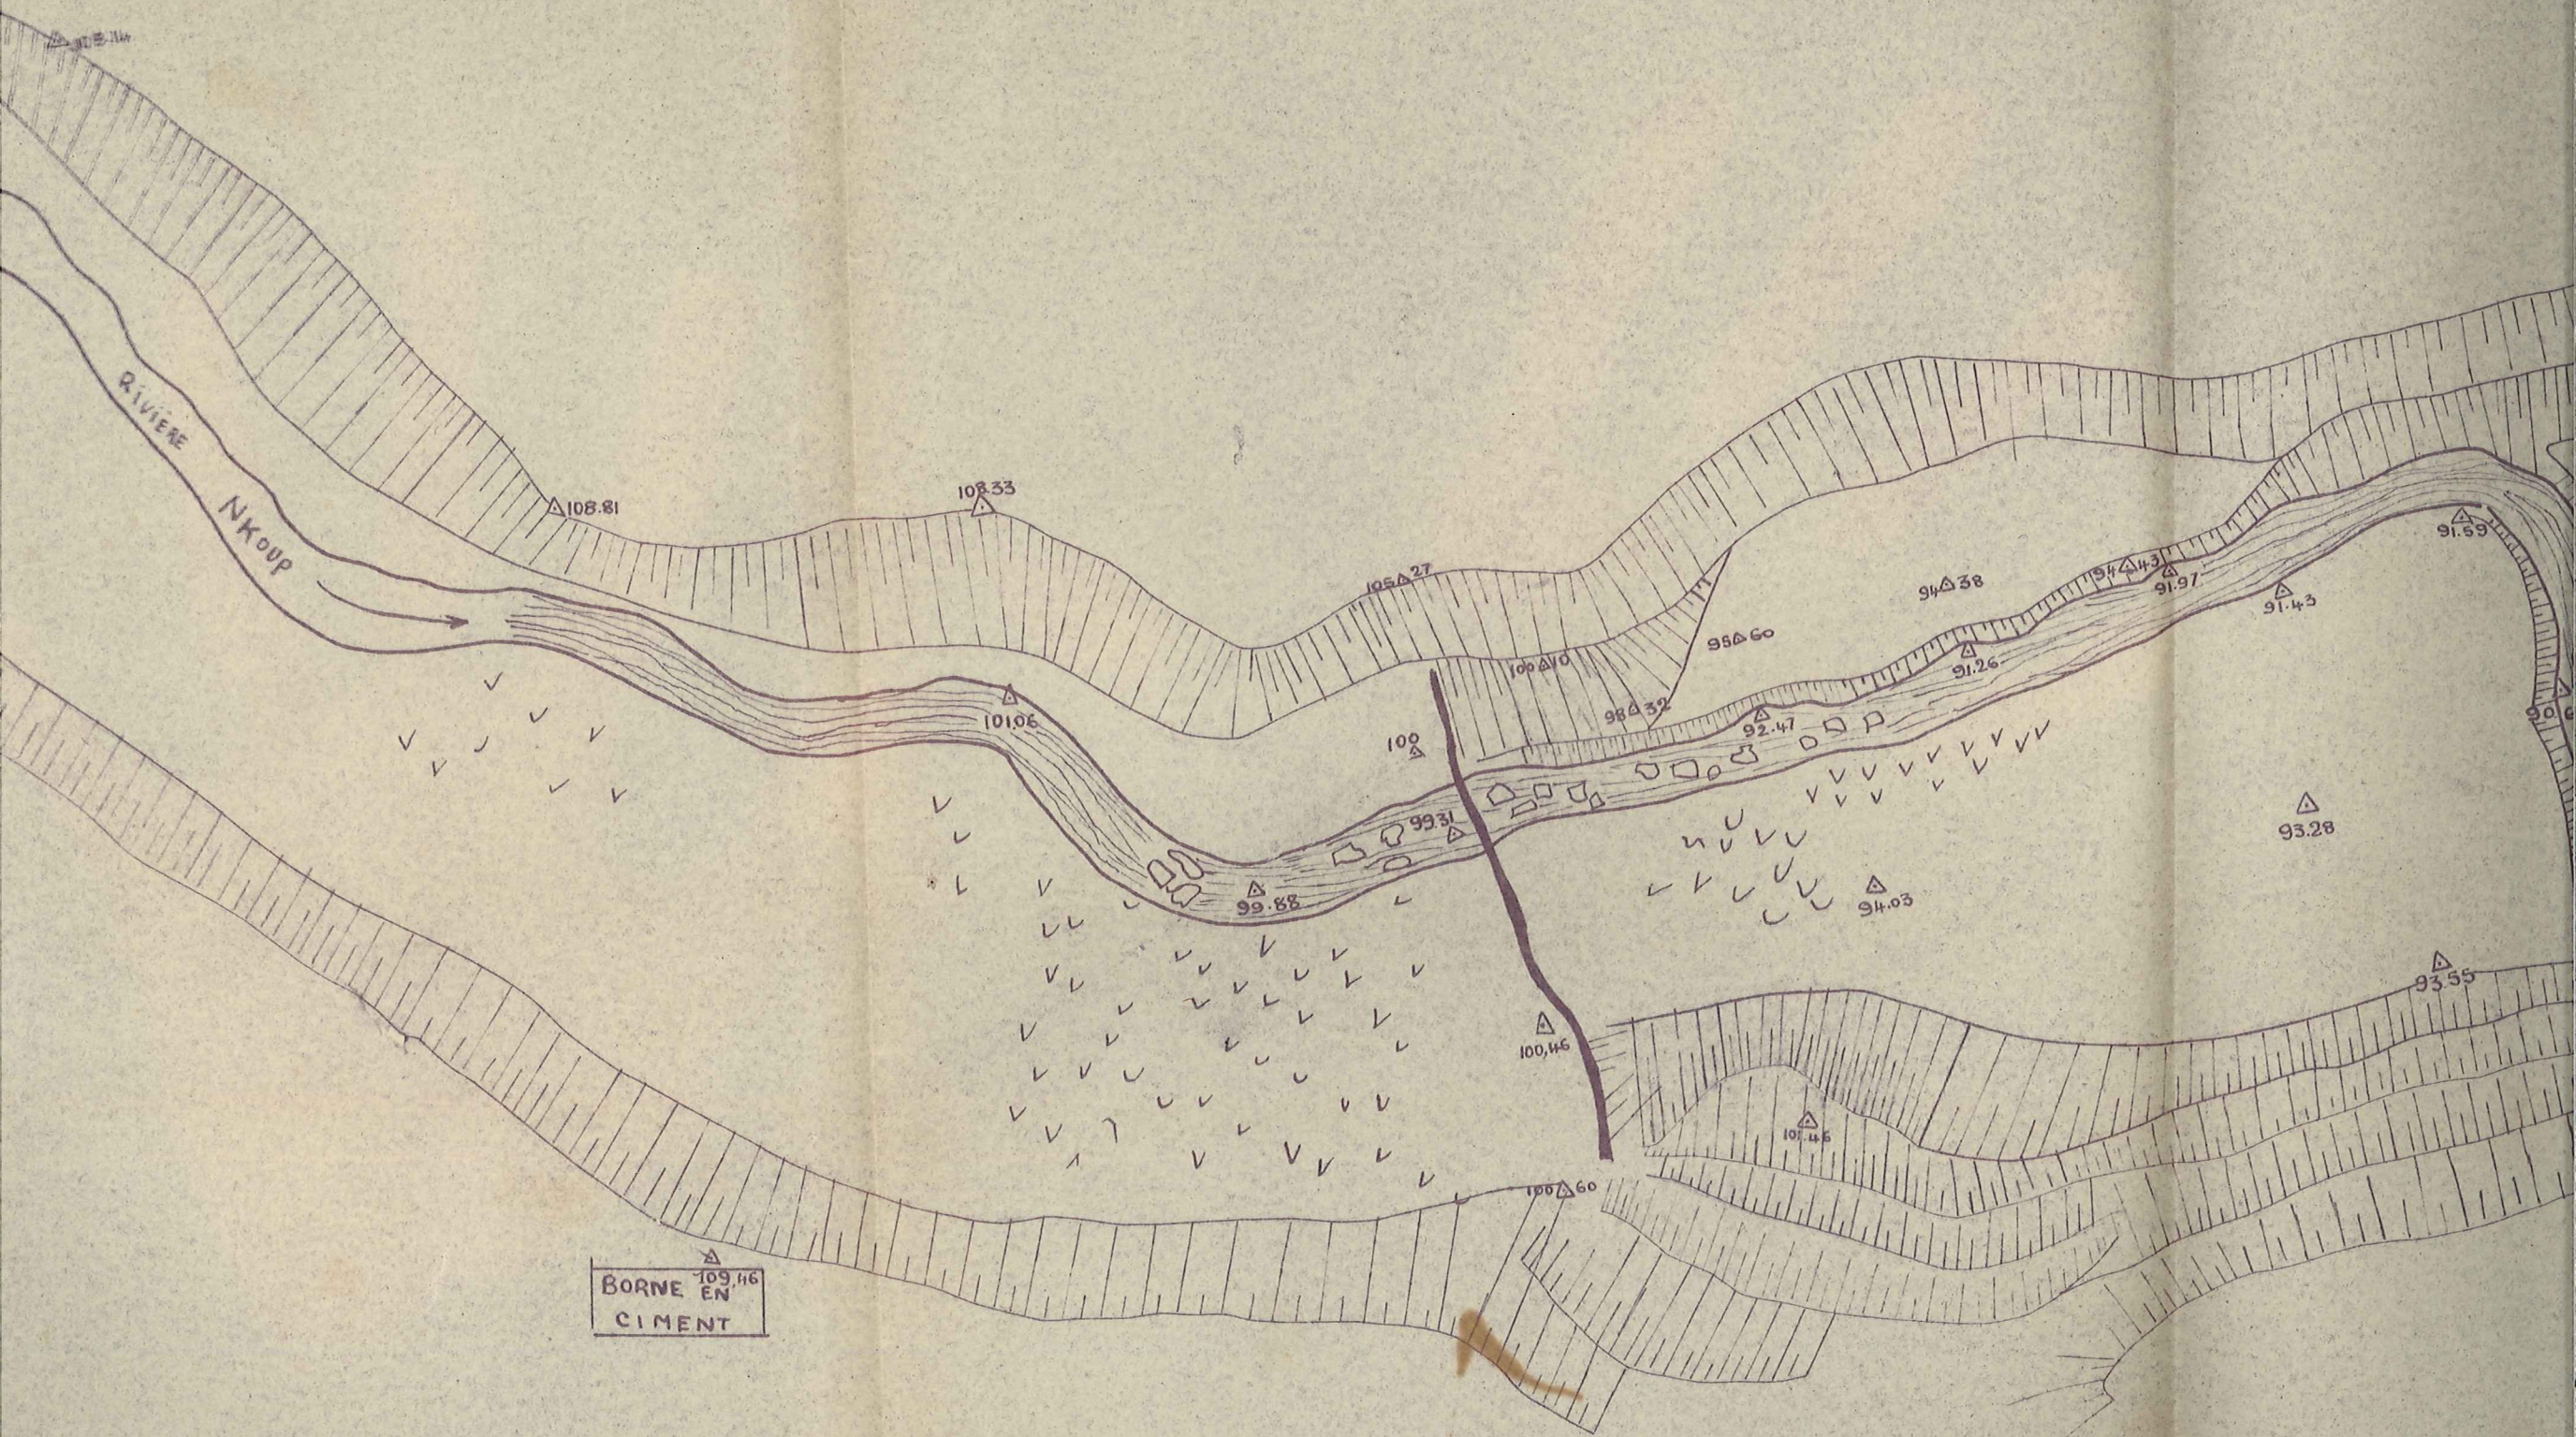


ECHELLE $\frac{1}{1000}$

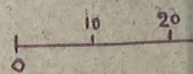

LA COTE ORIGINE DU NIVEAU EST A


CROQUIS DE LA CHUTE DU NKOUP A FOUMBOT

25

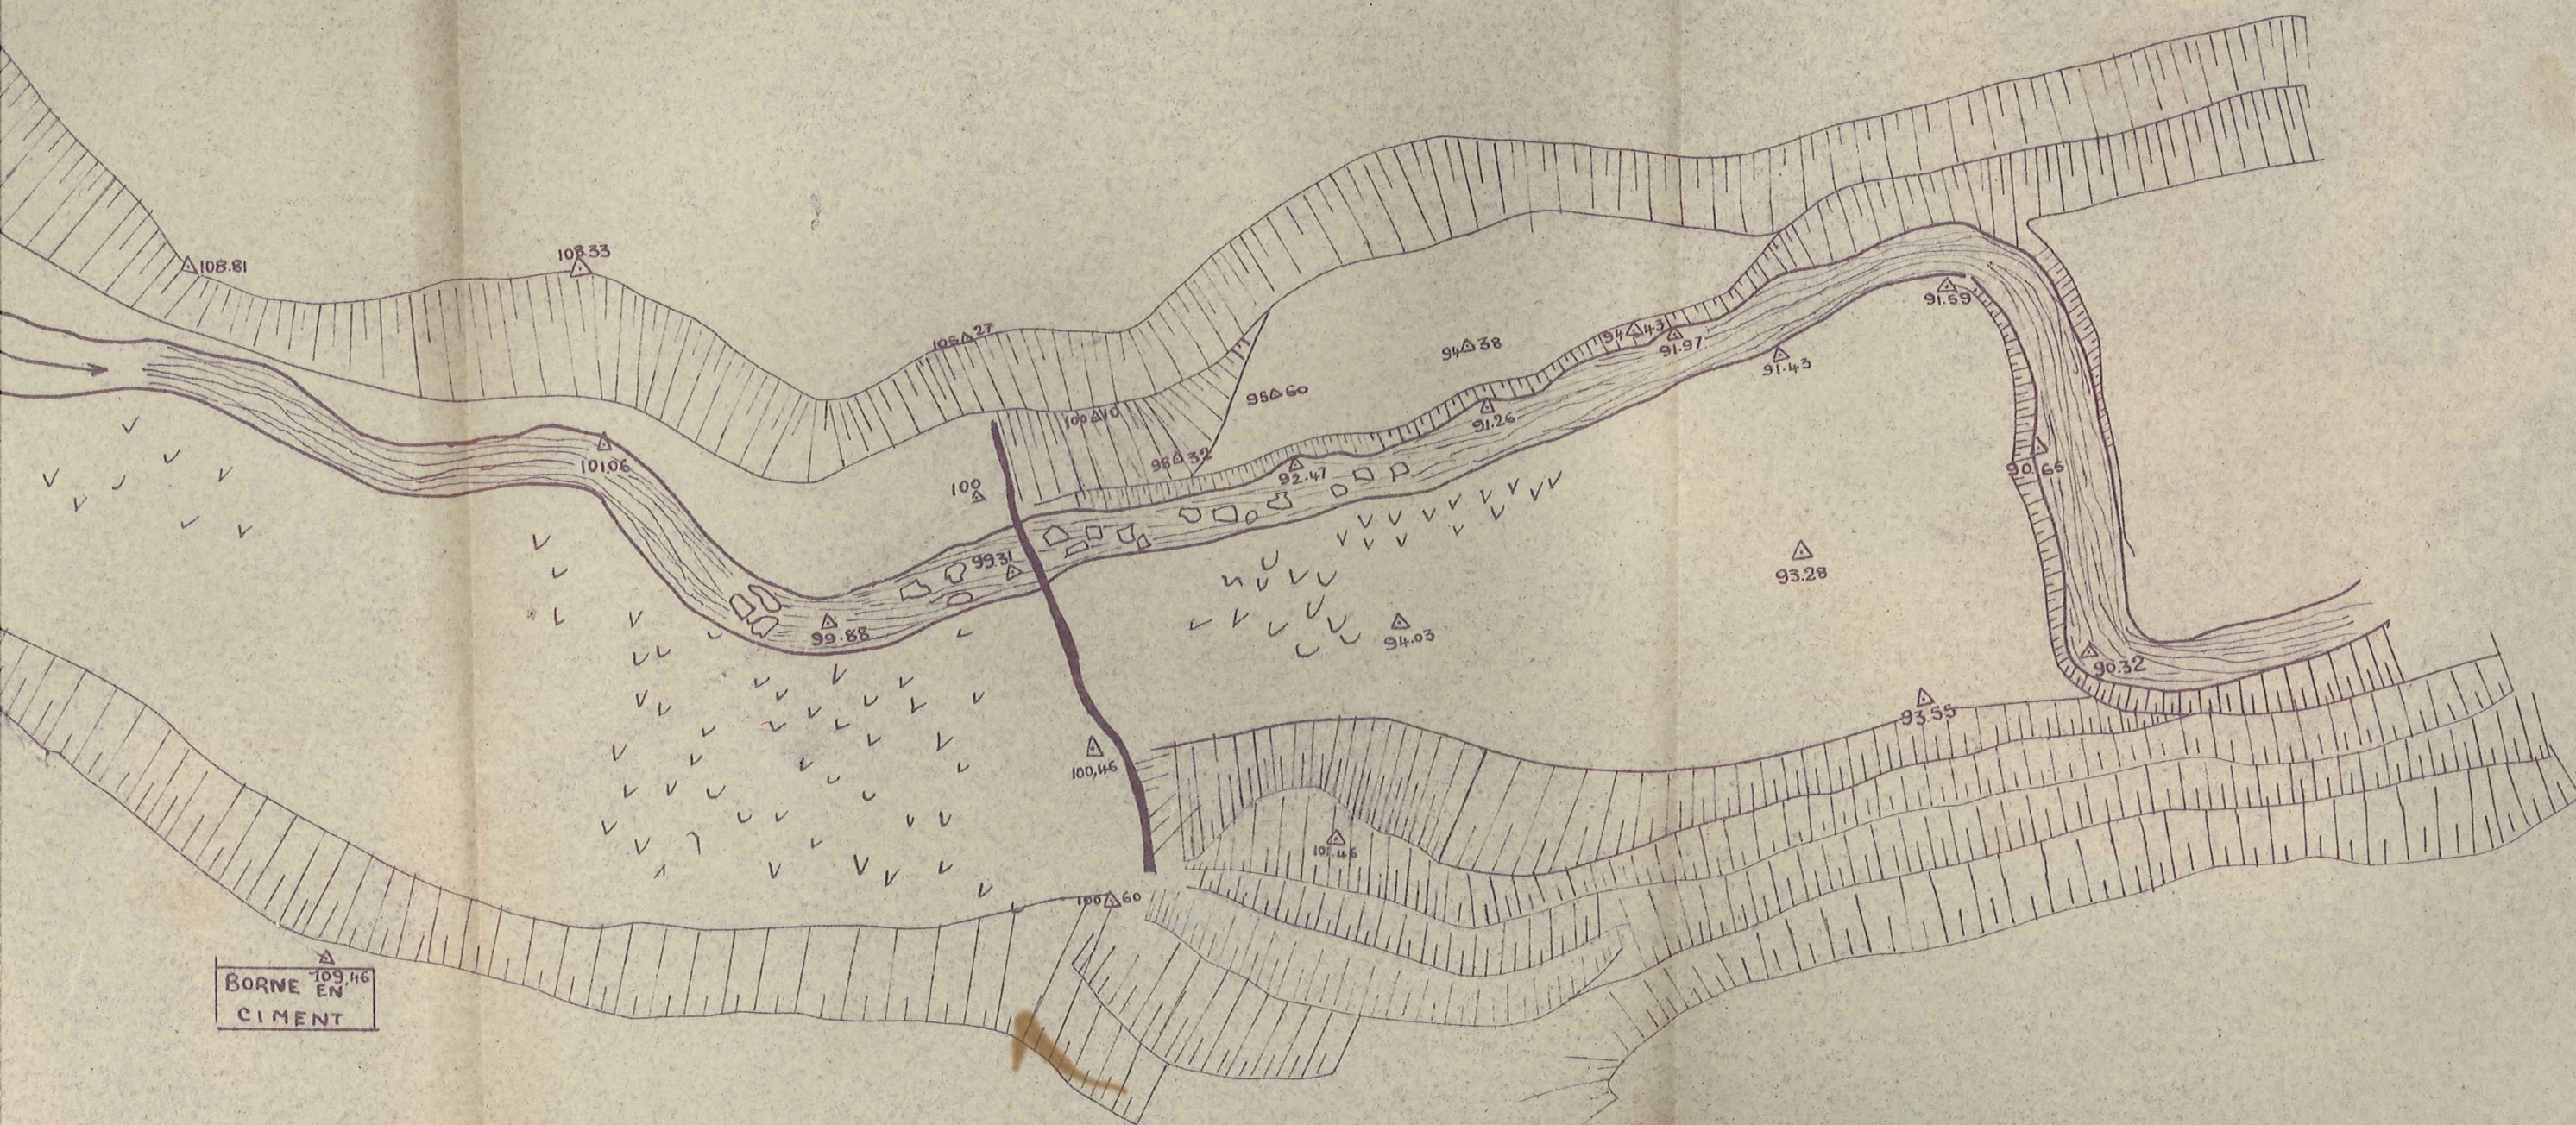

BORNE
109.46
EN
CIMENT

ECHELLE $\frac{1}{1000}$

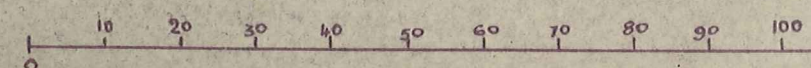

LA COTE ORIGINE DU NIVELLEMENT EST ARBITRAIRE (ALTITUDE 1100m ENVIRON)


25

S2

b

MISSION BOUCHARDEAU DU 25 4 48

CROQUIS DE LA CHUTE DU NKOUP A FOUMBOT

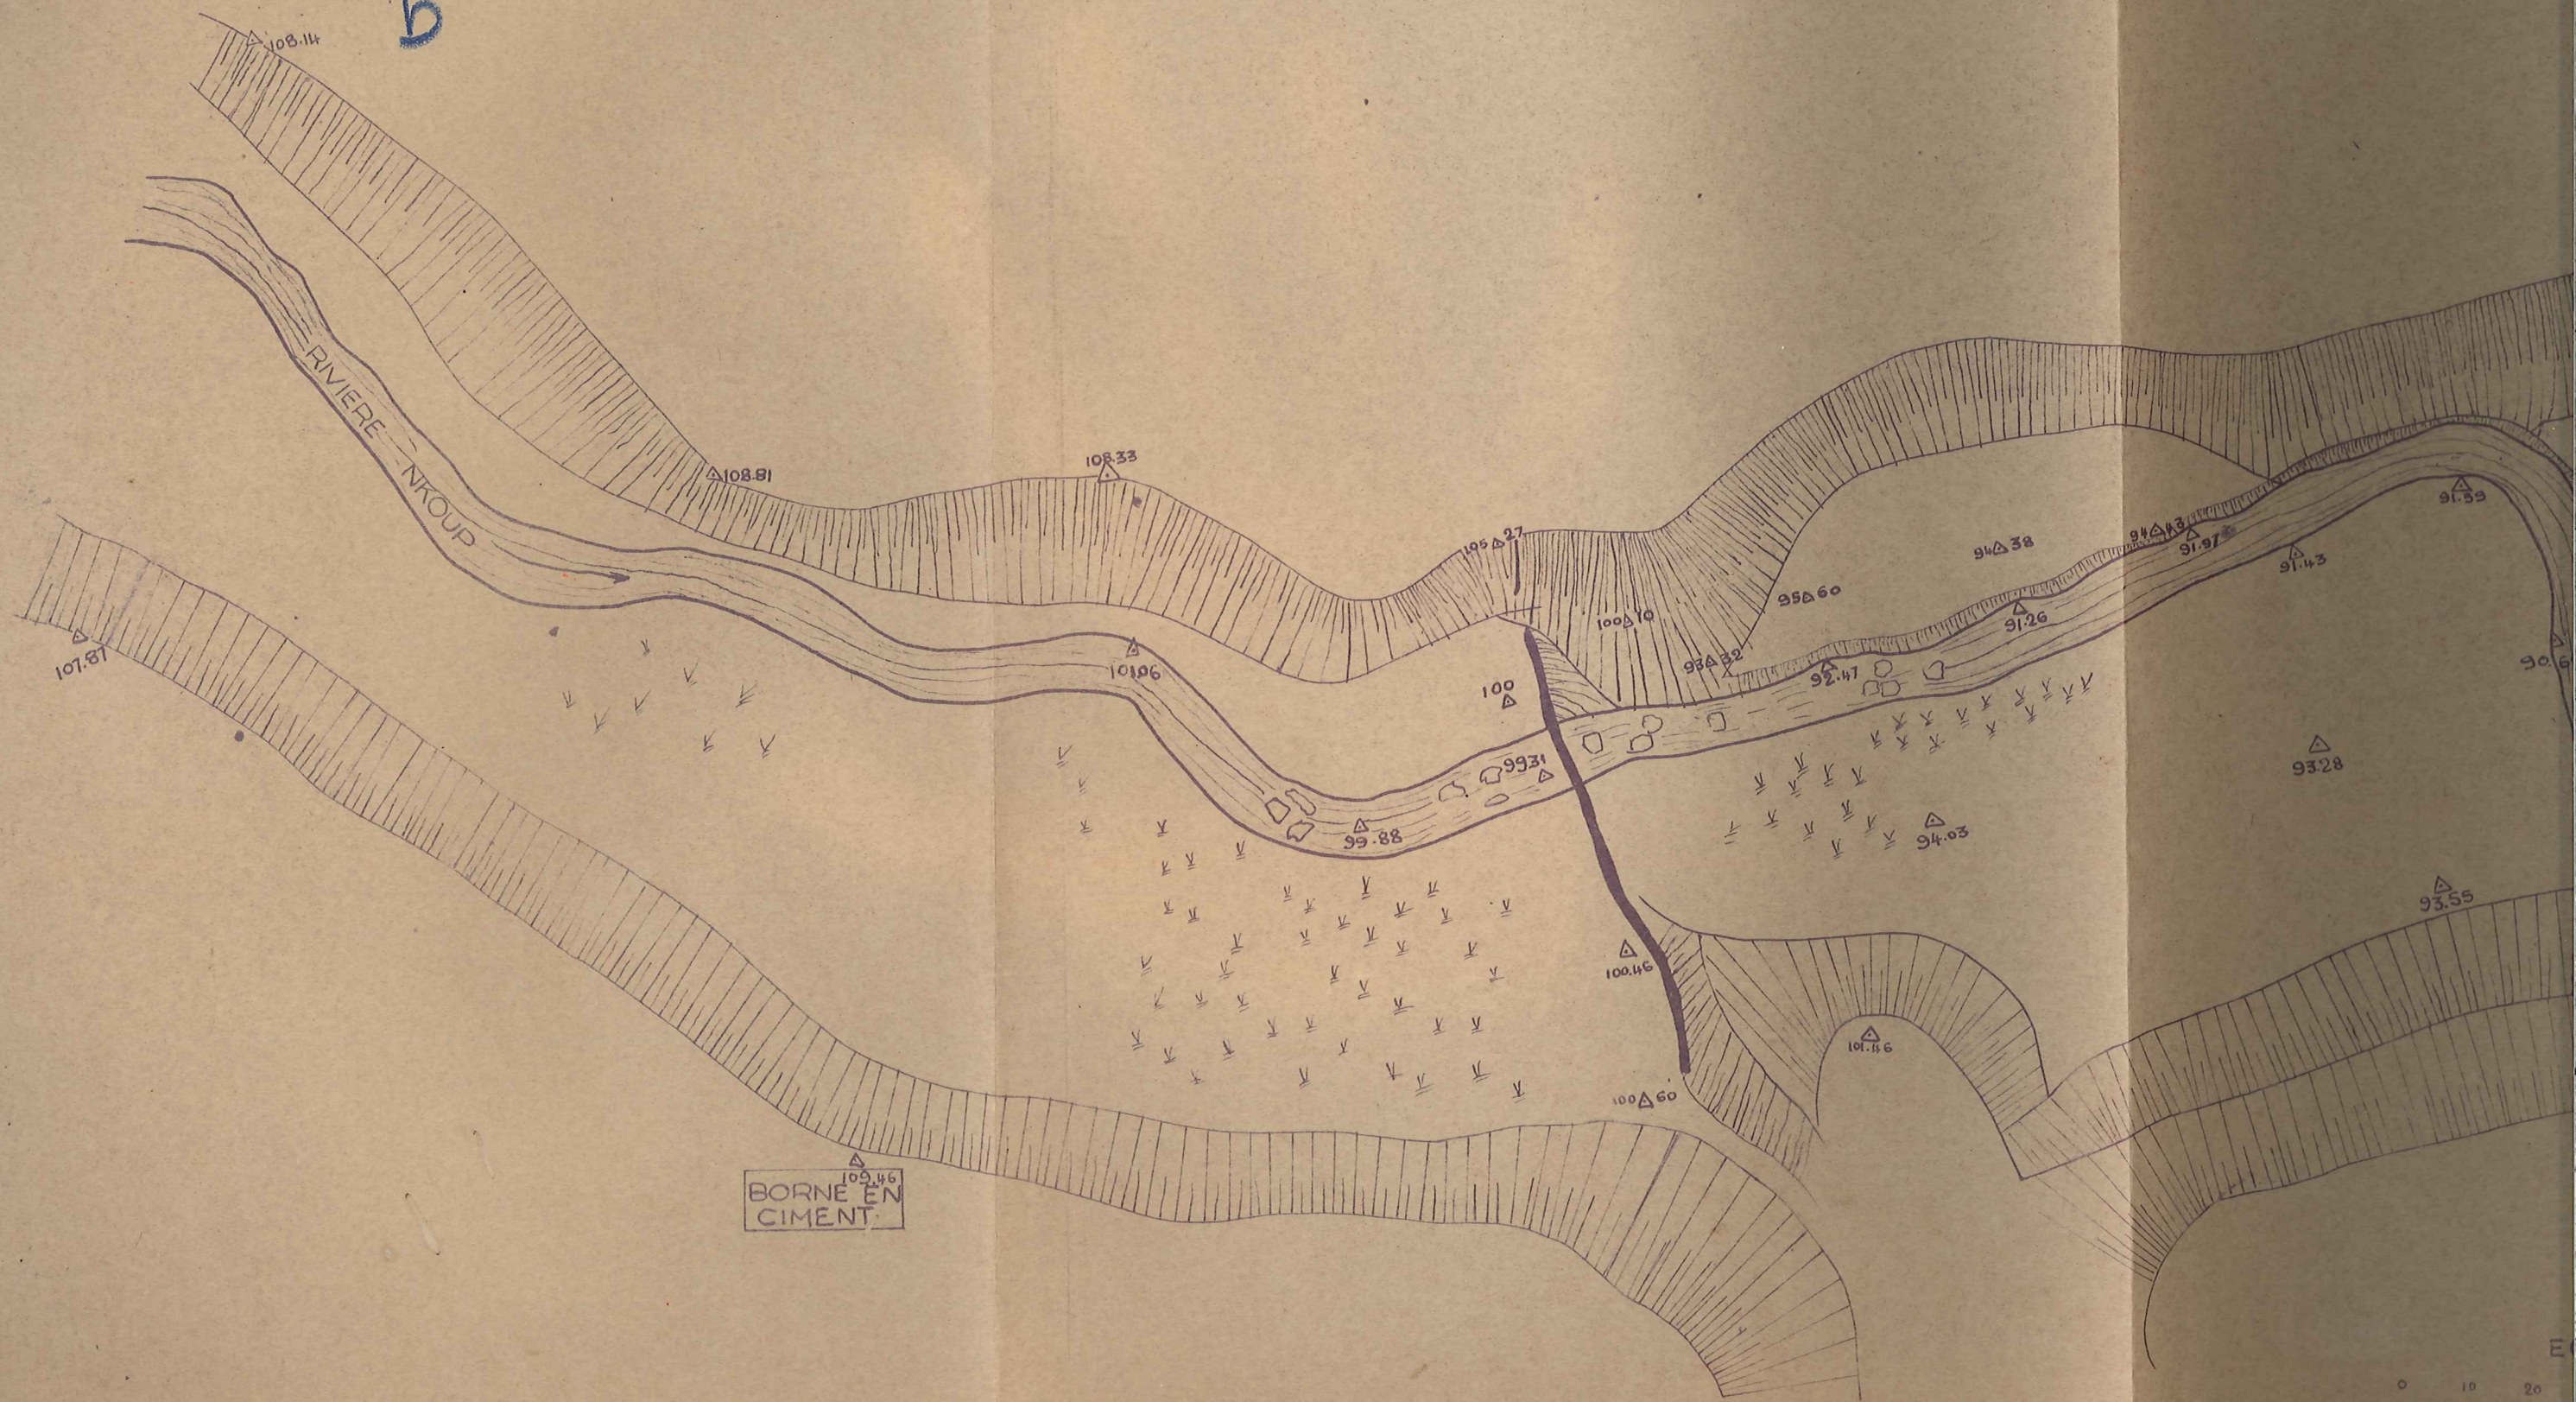

100

L'ORIGINE DU NIVELLEMENT EST A

MISSION BOUCHARDEAU DU 25 4 48

CROQUIS DE LA CHUTE DU NKOUP A FOUMBOT



ECHELLE 1/1000

0 10 20 30 40 50 60 70 80 90 100

L'ACOT E ORIGINE DU NIVELLEMENT EST ARBITRAIRE ALTITUDE 100 m ENVIRON