

STATION : N ' ZI A ROUTE NGOLODOUGOU - KONG

BASSIN: BANDAMA

Superficie du B.V

4 6 3

Codification

0.9 0.1 2.5 1.0

et 09 01 25 60

1 CARACTERISTIQUES DE LA STATION

Coordonnées

9 1.1 5.5

Lat. N

4 5.9 0.0

Long. W

Dénivelée Zéro de l'échelle par rapport Borne S.N

- 4.386

Borne L.G.C.I

- 4.386

Altitude Zéro de l'échelle

m.

Historique, Situation et Equipement :

Cette station a été installée en 1975. Elle comprend 3 éléments métriques (0 à 3 m) situés en rive droite.

Elle a été équipée d'un limnigraphe OTT type X à rotation mensuelle réduction 1/10e.

Date d'installation

Ech. 1 3 0 1 7 5

Date d'exploitation

Ech.

Lim.

7 0.7 7.5

Lim.

7 0.7 7.5

Etalonnage :

Lectures : De contrôle uniquement.

Observations :

2 CARACTERISTIQUES DU BASSIN VERSANT

Surface du B.V (km²)

S

4 6 3

Indice général de pente (m/km)

5.69

Périmètre (km)

P

9 8

Altitude Maximale (m)

5 0 0

Indice de compacité

K

1.2 7

Altitude Minimale (m)

2 9 5

Rectangle équivalent (km) L

L

3 6

Altitude Moyenne (m)

3 8 9

I

1 3

Longueur du fleuve (km)

3 3

Indice de pente

Ip

0.082

Pente moyenne (m/km)

4.53

Hypsométrie

à 300 m

0.6

de 300 à 350 m

21.5

de 350 à 400 m

46.2

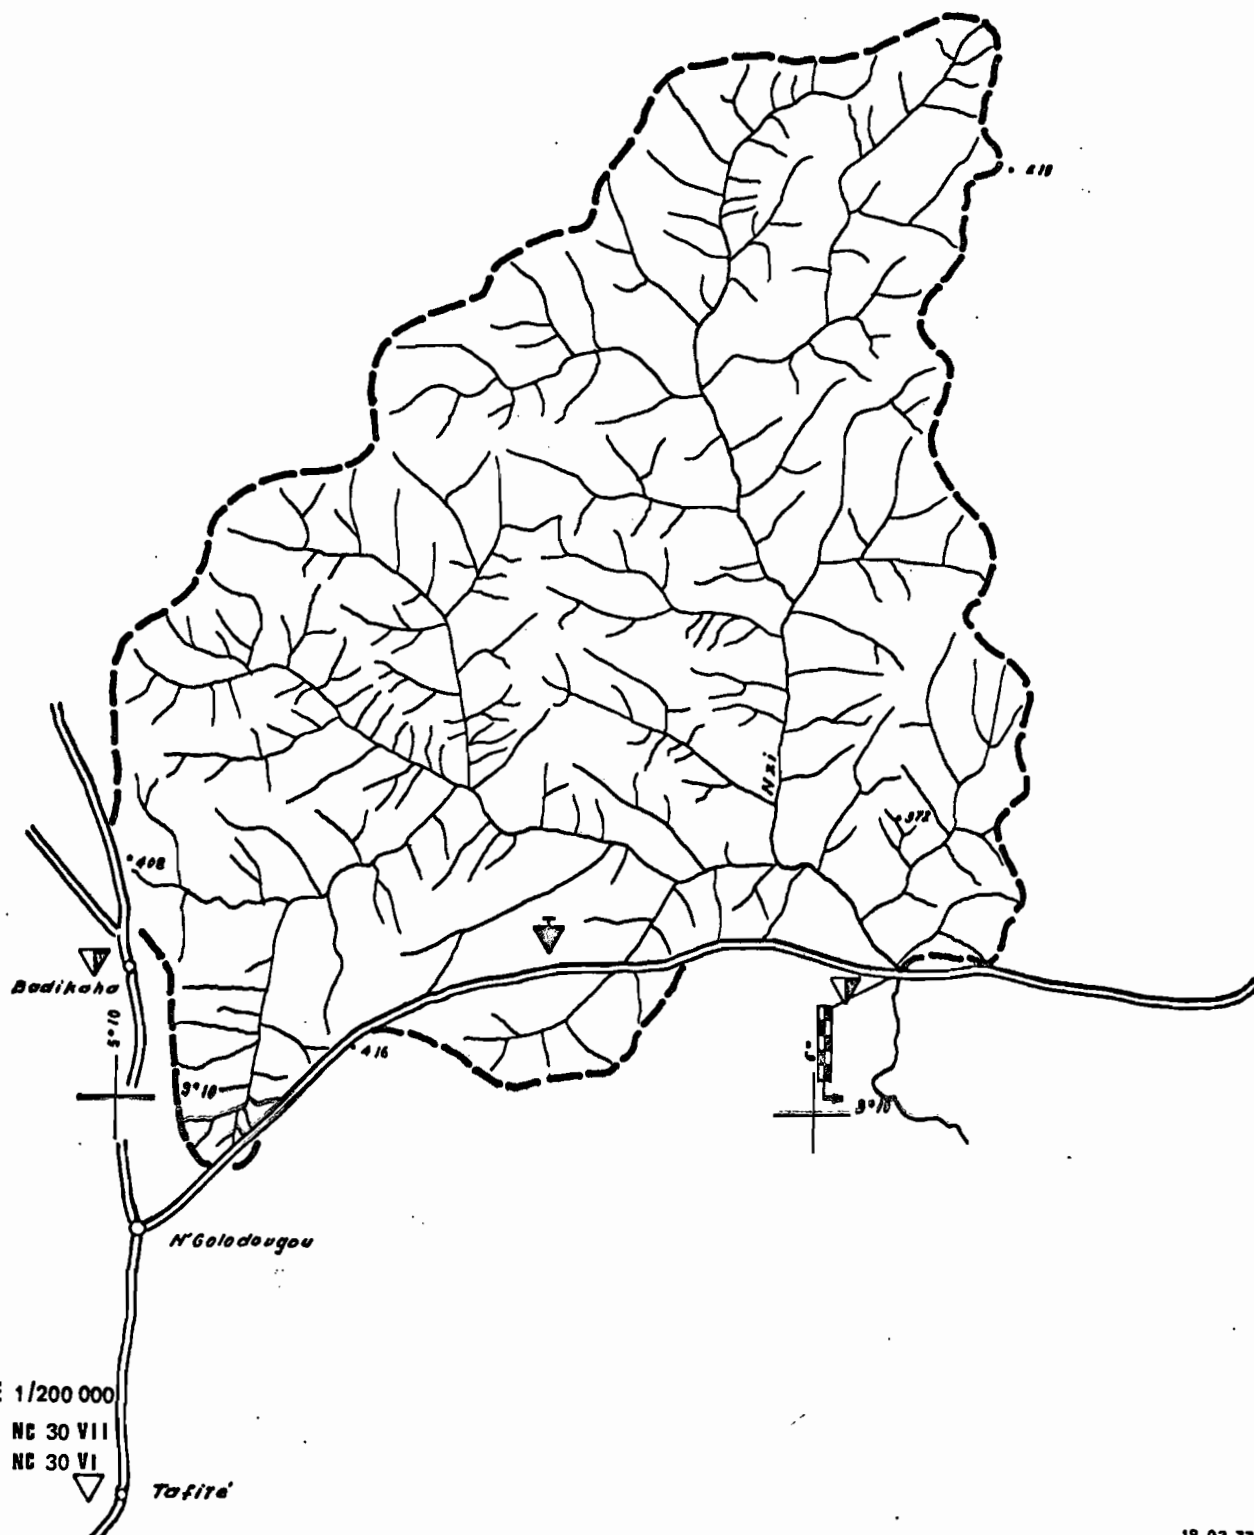
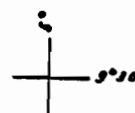
de 400 à 500 m

31.7

fiche établie le

6 10 4 7 7

N'ZI Rte N'GOLODOUGOU - KONG

BV = 463 km²

ECHELLE 1/200 000

Feuilles NC 30 VII

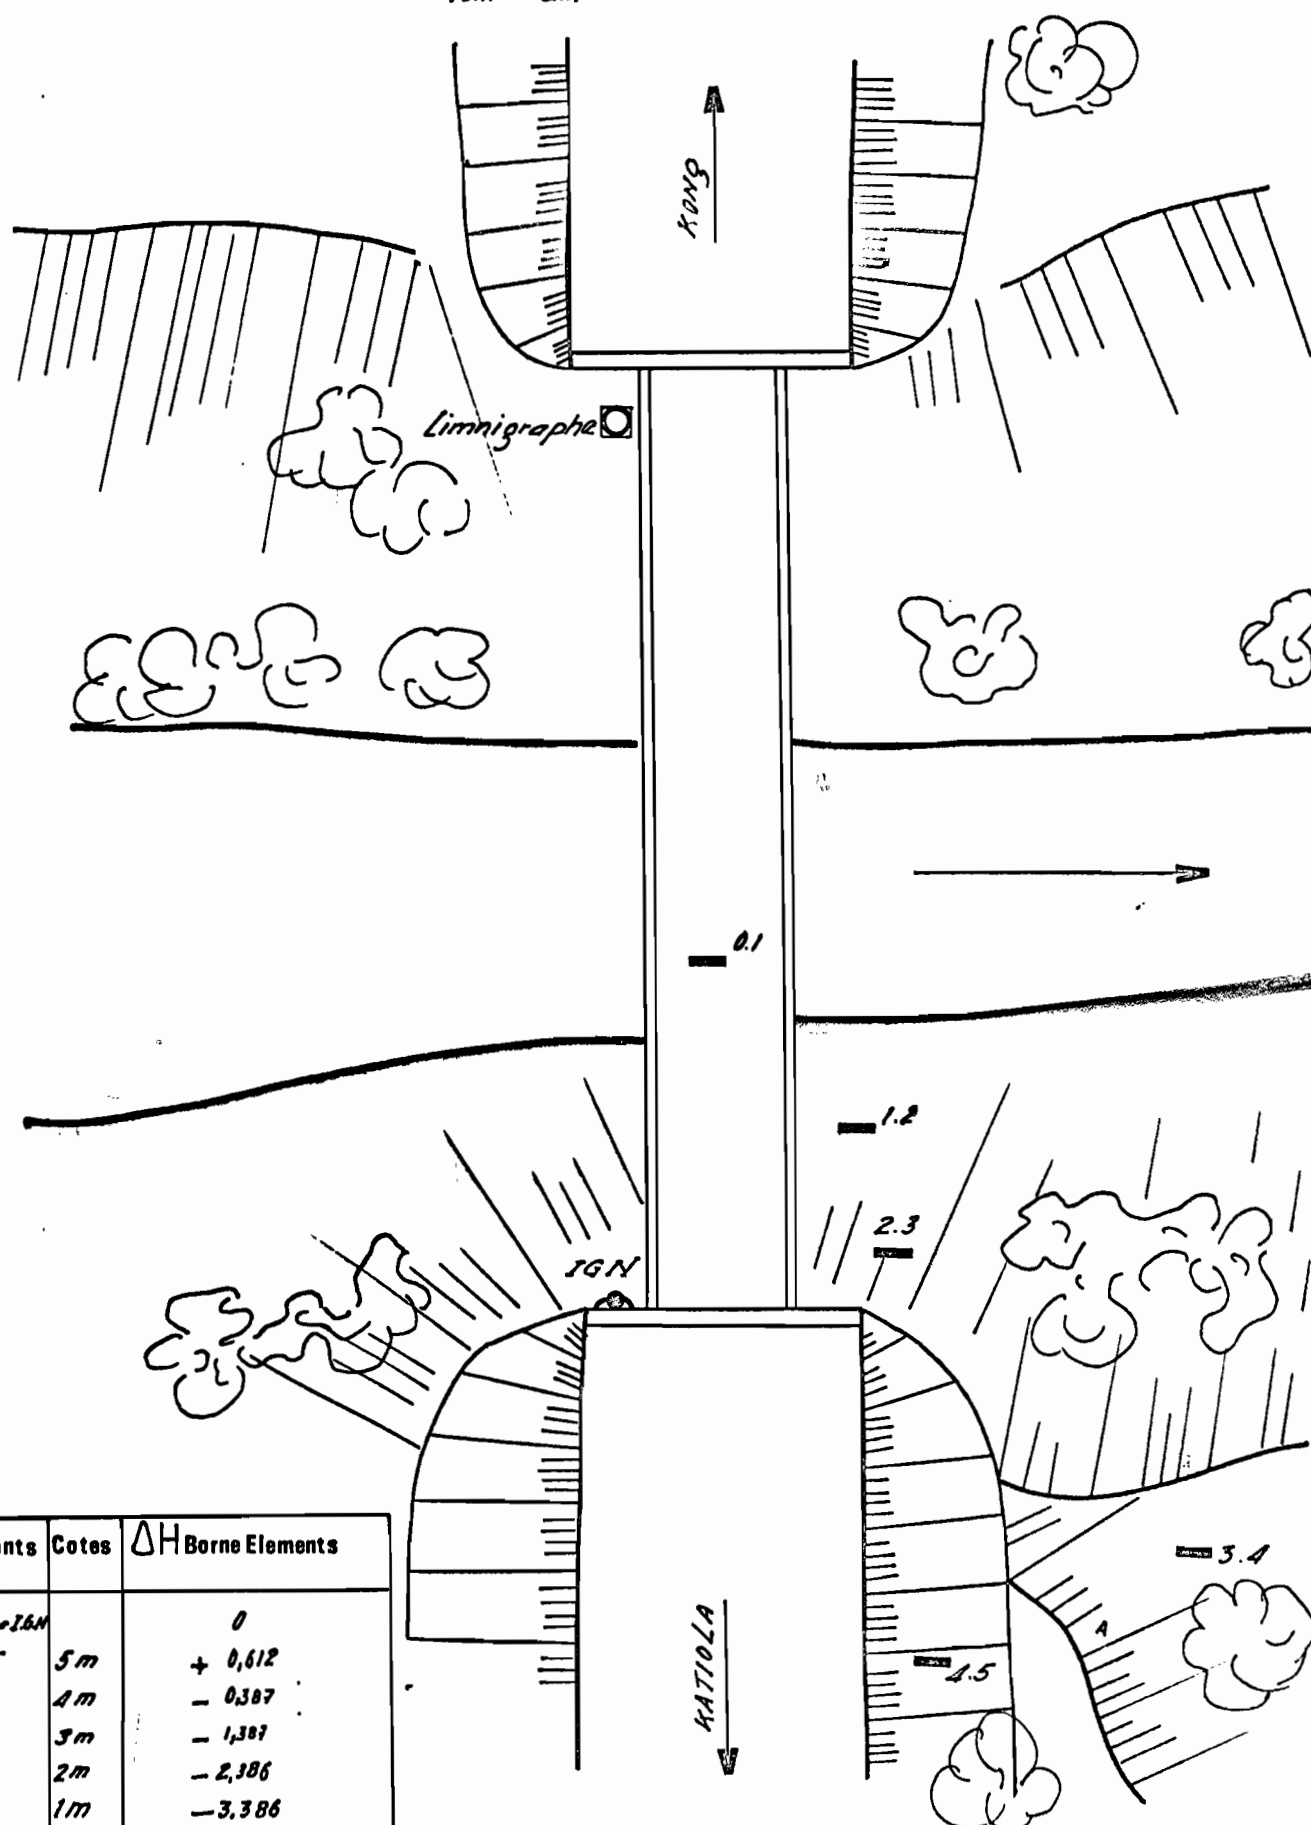
NC 30 VI

Tofira

18 03 77

N'ZI RTE de KONG

1cm = 2m



Elements	Cotes	ΔH Borne Elements
Borne 16M		0
4-5	5m	+ 0,612
3-4	4m	- 0,387
2-3	3m	- 1,387
1-2	2m	- 2,386
0-1	1m	- 3,386
	0	- 4,386

23 08 77

N'ZI A RTE DE KONG

MESURES DE DÉBITS

N°	Date	Hcm	Qm3/s
1	13.1. 75	067	0,051
	8.7. 75	089/090 ⁵	0,197
	9.9. 75	208/207	10,1
	18.9. 75	204	10,1
5	4.11.75	116	0,96
	2.12.75	085	0,206
	5.12.75	094	0,266
	10.12.75	088	0,196
	29.12.75	059	0,022
10	13.1. 76	056	0,006
	5.10.76	082/083	0,179
	18.11.76	123	1,12
	3.12.76	112	0,652
	14.12.76	099	0,389
15	21.12.76	091	0,277
	27.12.76	082	0,147

N° Date Hcm Qm3/s

N'zi Ate Kong

Mai 77

