



STATION DU PONT DE GUEZIN

LAC AHÉMÉ

PLAN DE SITUATION DE L'ECHELLE ET DU REPERE

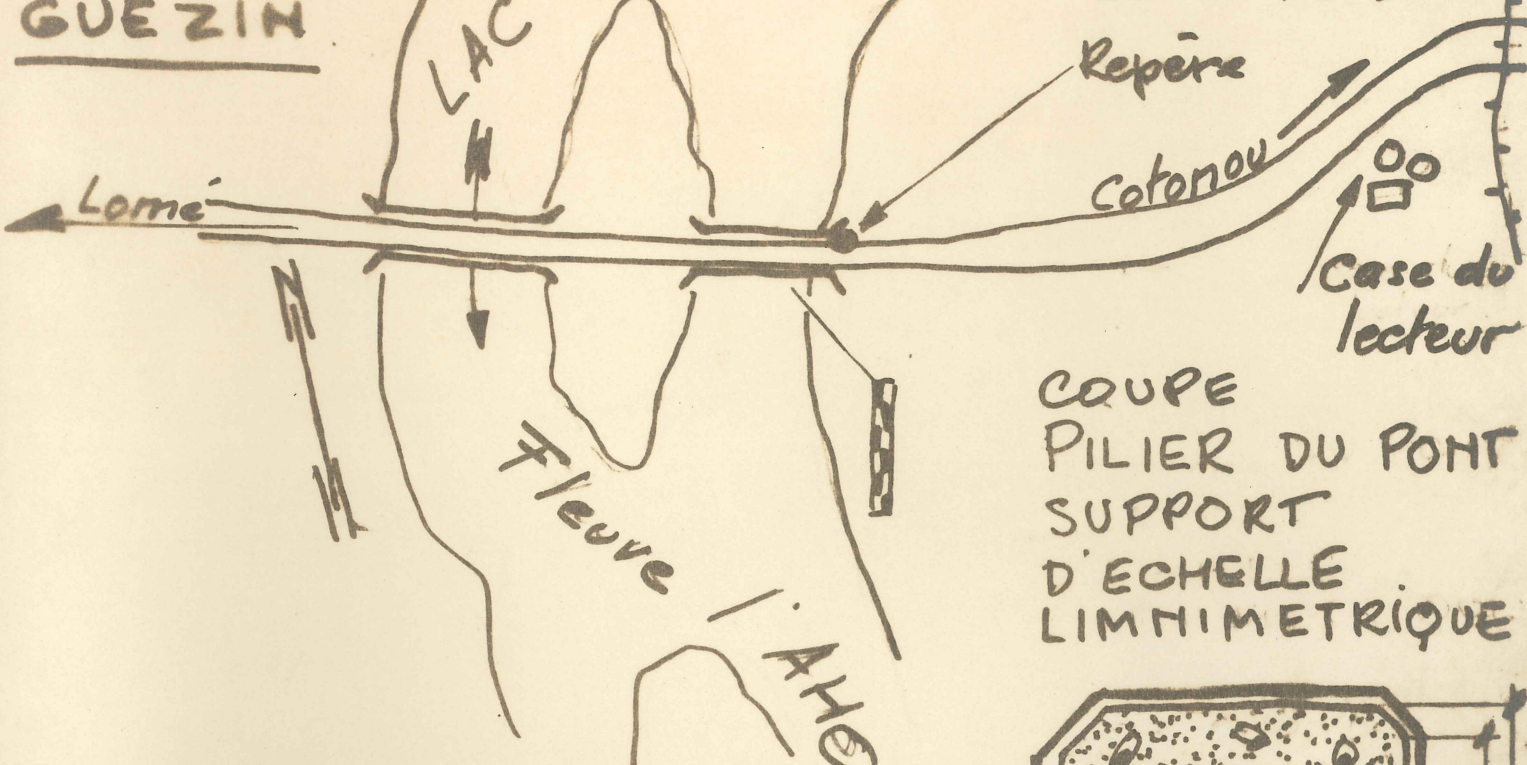

COUPE PILIER DU PONT SUPPORT D'ECHELLE LIMNIMETRIQUE

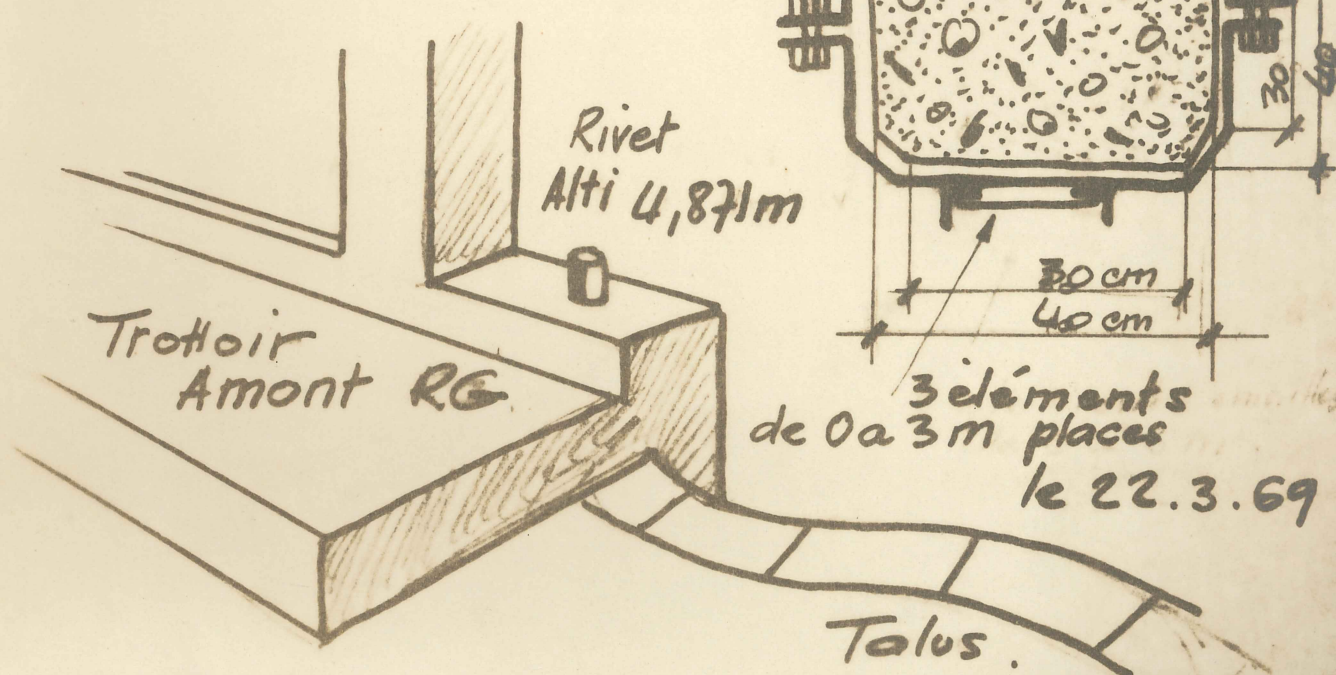


DETAIL DU REPERE

Zéro de l'échelle à
- 5,411m du rivet-repère
Côte absolue - 0,540

Thx: 24.3.1969

STATION
DU PONT DE
GUEZIN

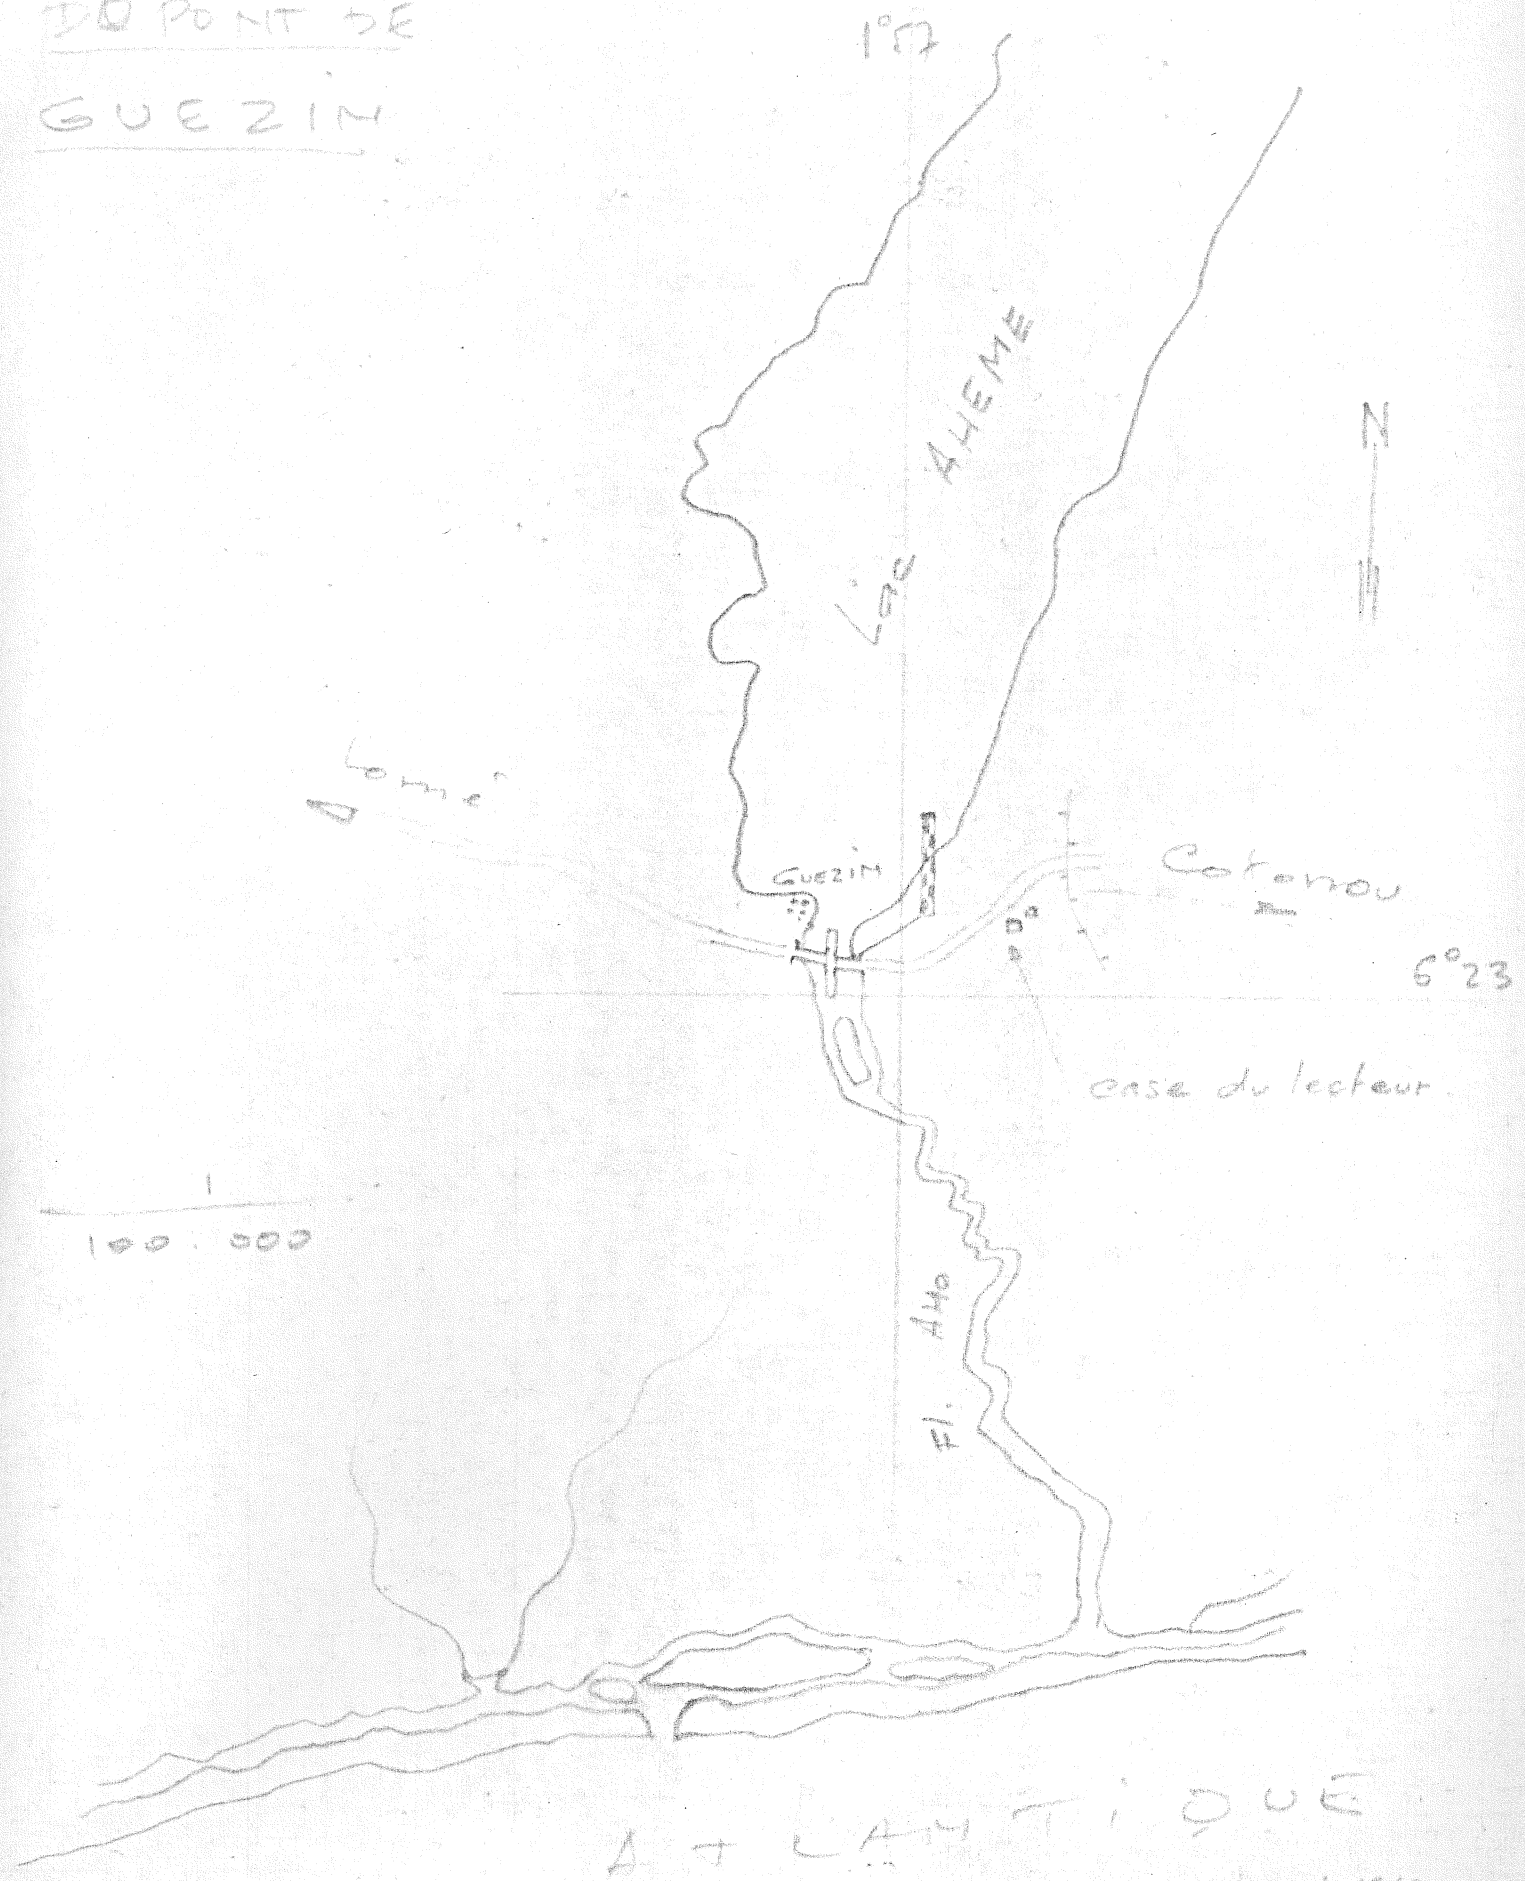


Thx 1 1969.

PONT de GUEZIN


R.I. Cotonou → Lomé

Le 15/II/71

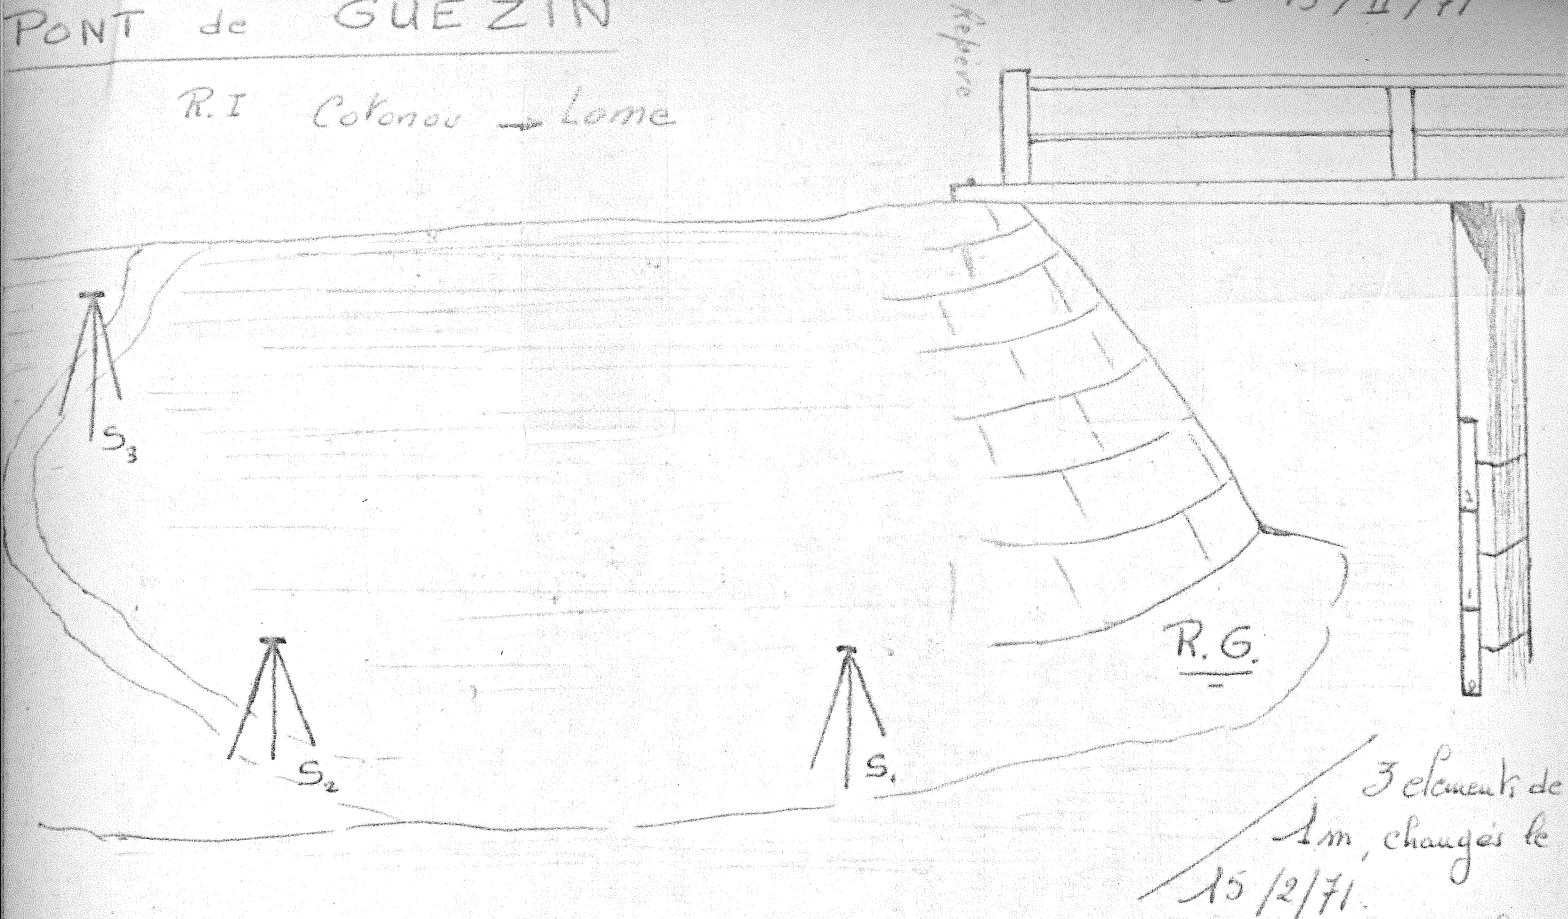

Developpé des Visées

3 éléments de 1m, changés le 15/2/71.
- NB el de 0.1 non fixé / partie supérieure trans à peuser.

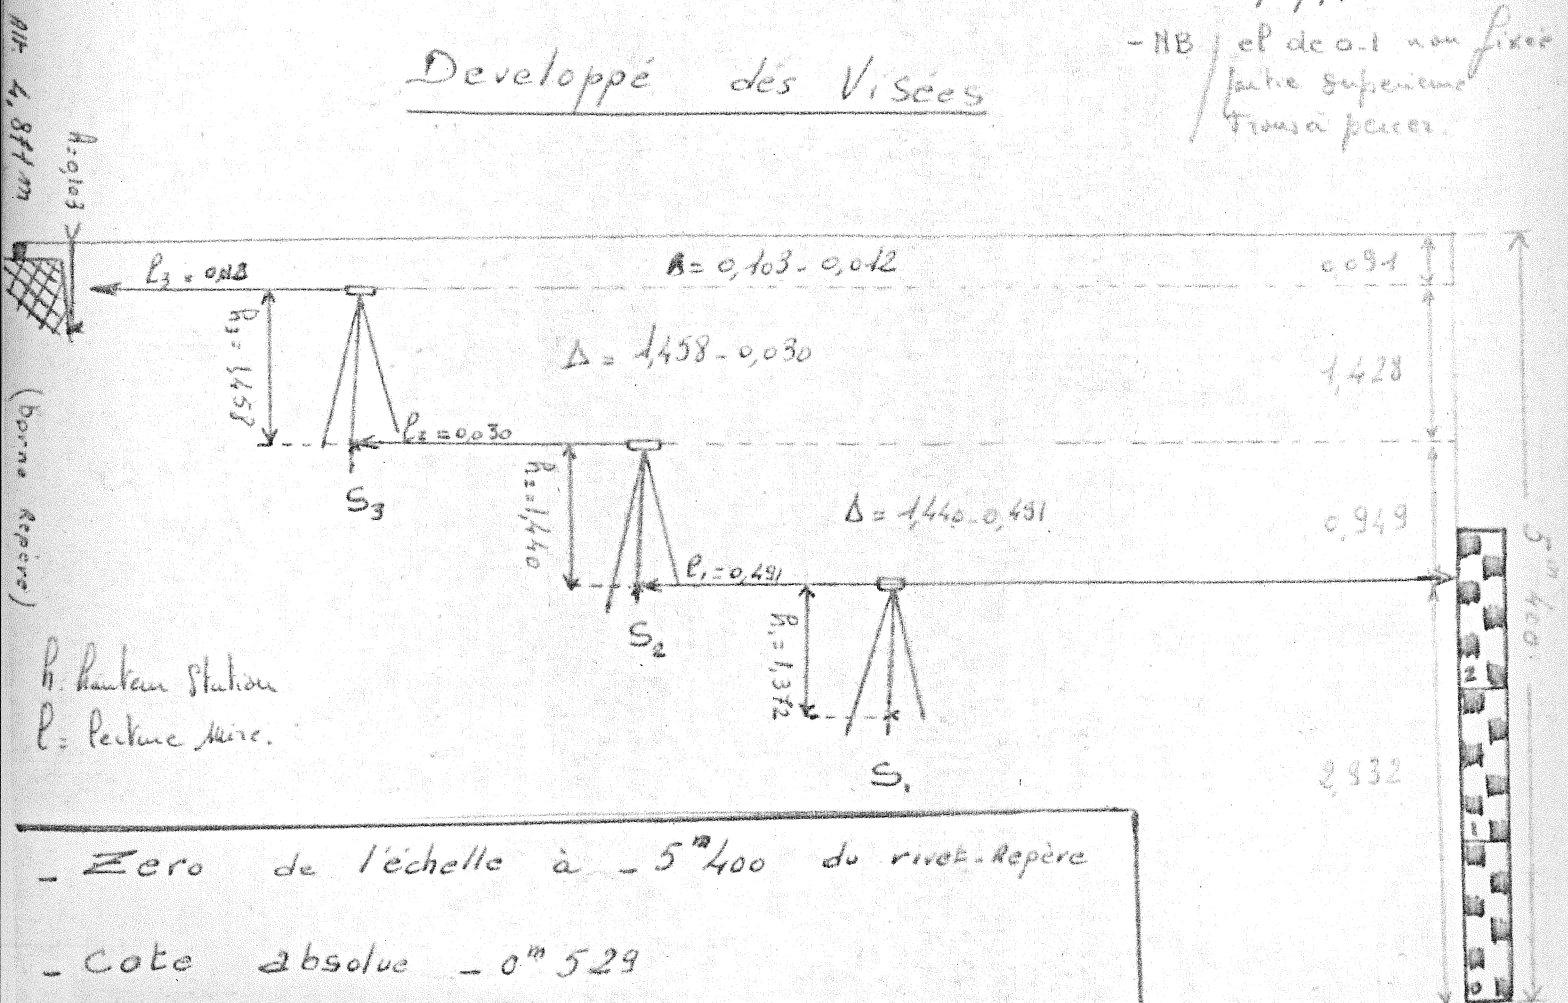

C.R. Le 15/2/71