

STATION : BANDAMA A ROUTE DE BADIKAHA (2)

CASSIN: BANDAMA

Superficie du B.V

9850

Codification

0,9 0,1 0,1 0,6

1 CARACTERISTIQUES DE LA STATION

Coordonnées

9 1 9 0 0

Lat.N

5 2 1 5 0

Long.W

Dénivelée Zéro de l'échelle par rapport Borne S.N

- 9,363

Borne I.G.C.I

Altitude Zéro de l'échelle

m.

Historique, Situation et Equipement :

La station a été mise en place pour le compte de l'OMS, en aval du nouveau pont sur la route KORHOGO - BADIKAHA.

Date d'installation

Ech. 1 8 1 1 7 4

Date d'exploitation

Ech. 1 8 0 8 7 5

Lim.

Lim.

Etalonnage :

Lectures : Biquotidiennes et d'assez bonne qualité.

Observations :

2 CARACTERISTIQUES DU BASSIN VERSANT

Surface du B.V (km²)

S

9850

Indice général de pente (m/km)

2.19

Périmètre (km)

P

440

Altitude Maximale (m)

638

Indice de compacité

K

1.24

Altitude Minimale (m)

290

Rectangle équivalent (km) L

159

Altitude Moyenne (m)

344

l

62

Longueur du fleuve (km)

190

Indice de pente

Ip

0.031

Pente moyenne (m/km)

1.27

Hypsométrie

<

300 m

4.6

supérieur à 450m

0.6

de 300 à 350 m

56.0

de 350 à 400 m

36.9

de 400 à 450 m

1.9

fiche établie le

1 0 0 3 7 7


FICHE D'INSTALLATION

Date : 06.06.87

Station : BADIKAHA		Rivière : BANDAMA	
N° HYDROLOGIQUE : 1090100106		Cote à l'échelle : 1,47 Cote de la prise : 0.92	
N° EMETTEUR : 10146		Cote du coffret : 11 m	
Latitude : + 9 19 00 Longitude : -5 21 50		Type de support : TOUR	

N° Balise : 87 11 089	N° SPI : 2167	N° Cartouche : 126348	
CHLOE : 8040	Période : 30'	Seuil : 1 cm	Contrôle émission : 156"

REMARQUES : La sonde a été placée au droit de la tour du limnigraphe et la balise positionnée à l'endroit le plus haut de la rive près de l'élément d'échelle de 9-10 m

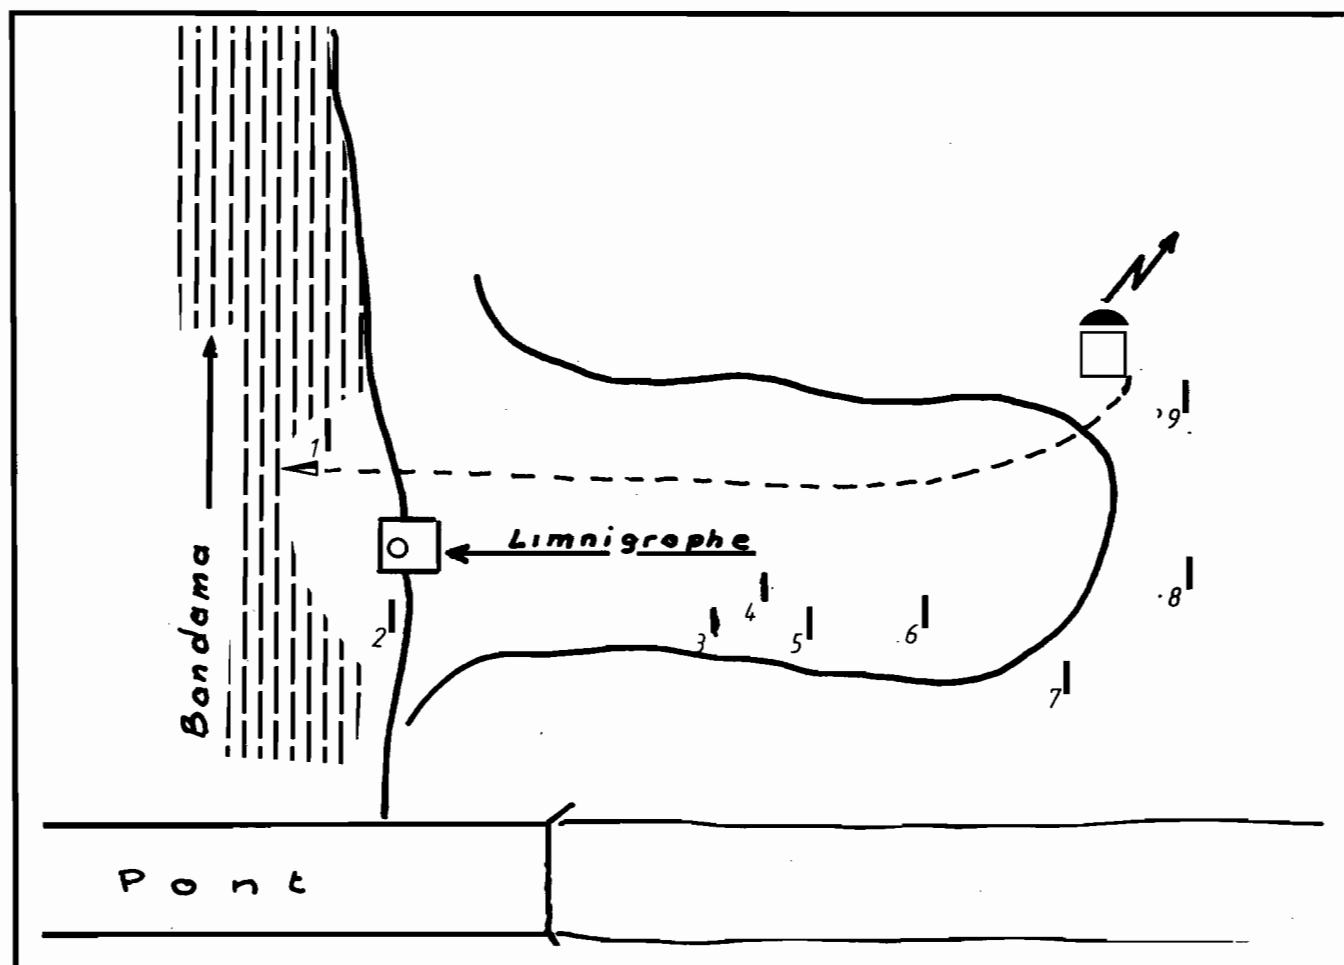

STATION : BANDAMA À ROUTE DE BADIKAHA

BASSIN: BANDAMA

Superficie du B.V

9850

Codification

0,9 0,1 0,1 0,6

1 CARACTERISTIQUES DE LA STATION

Coordonnées

9 1,9 0,0

Lat.N

5 2,1 5,0

Long.W

Dénivelée Zéro de l'échelle par rapport Borne S.H

- 7,463

Borne I.G.C.I

Altitude Zéro de l'échelle

m.

Historique, Situation et Equipement :

La station a été mis en place pour le compte de l'OMS, en aval du nouveau pont sur la route KORHOGO-BADIKAHA.
Elle est située en rive droite et comprend 10 éléments métriques (0 à 10 m) .

Date d'installation

Ech.

1,8 1,1 7,4

Date d'exploitation

Ech.

1,8 0,8 7,5

Lim.

Lim.

Etalonnage :

Lectures : Biquotidiennes et d'assez bonne qualité.

Observations :

2 CARACTERISTIQUES DU BASSIN VERSANT

Surface du B.V (km²)

S

9,8 5,0

Indice général de pente (m/km)

2,1 9

Périmètre (km)

P

4,4 0

Altitude Maximale (m)

6,3 8

Indice de compacité

K

1,2 4

Altitude Minimale (m)

2,9 0

Rectangle équivalent (km) L

1,5 9

Altitude Moyenne (m)

3,4 4

I

6,2

Longueur du fleuve (km)

1,9 0

Indice de pente

Ip

0,0 3,1

Pente moyenne (m/km)

1,2 7

Hypsométrie

< 300 m

4,6

Supérieur à 450m

0,6

de 300 à 350 m

5,6 0

de 350 à 400 m


3,6 9

de 400 à 450 m

1,9

fiche établie le

1,0 0,9 7,6

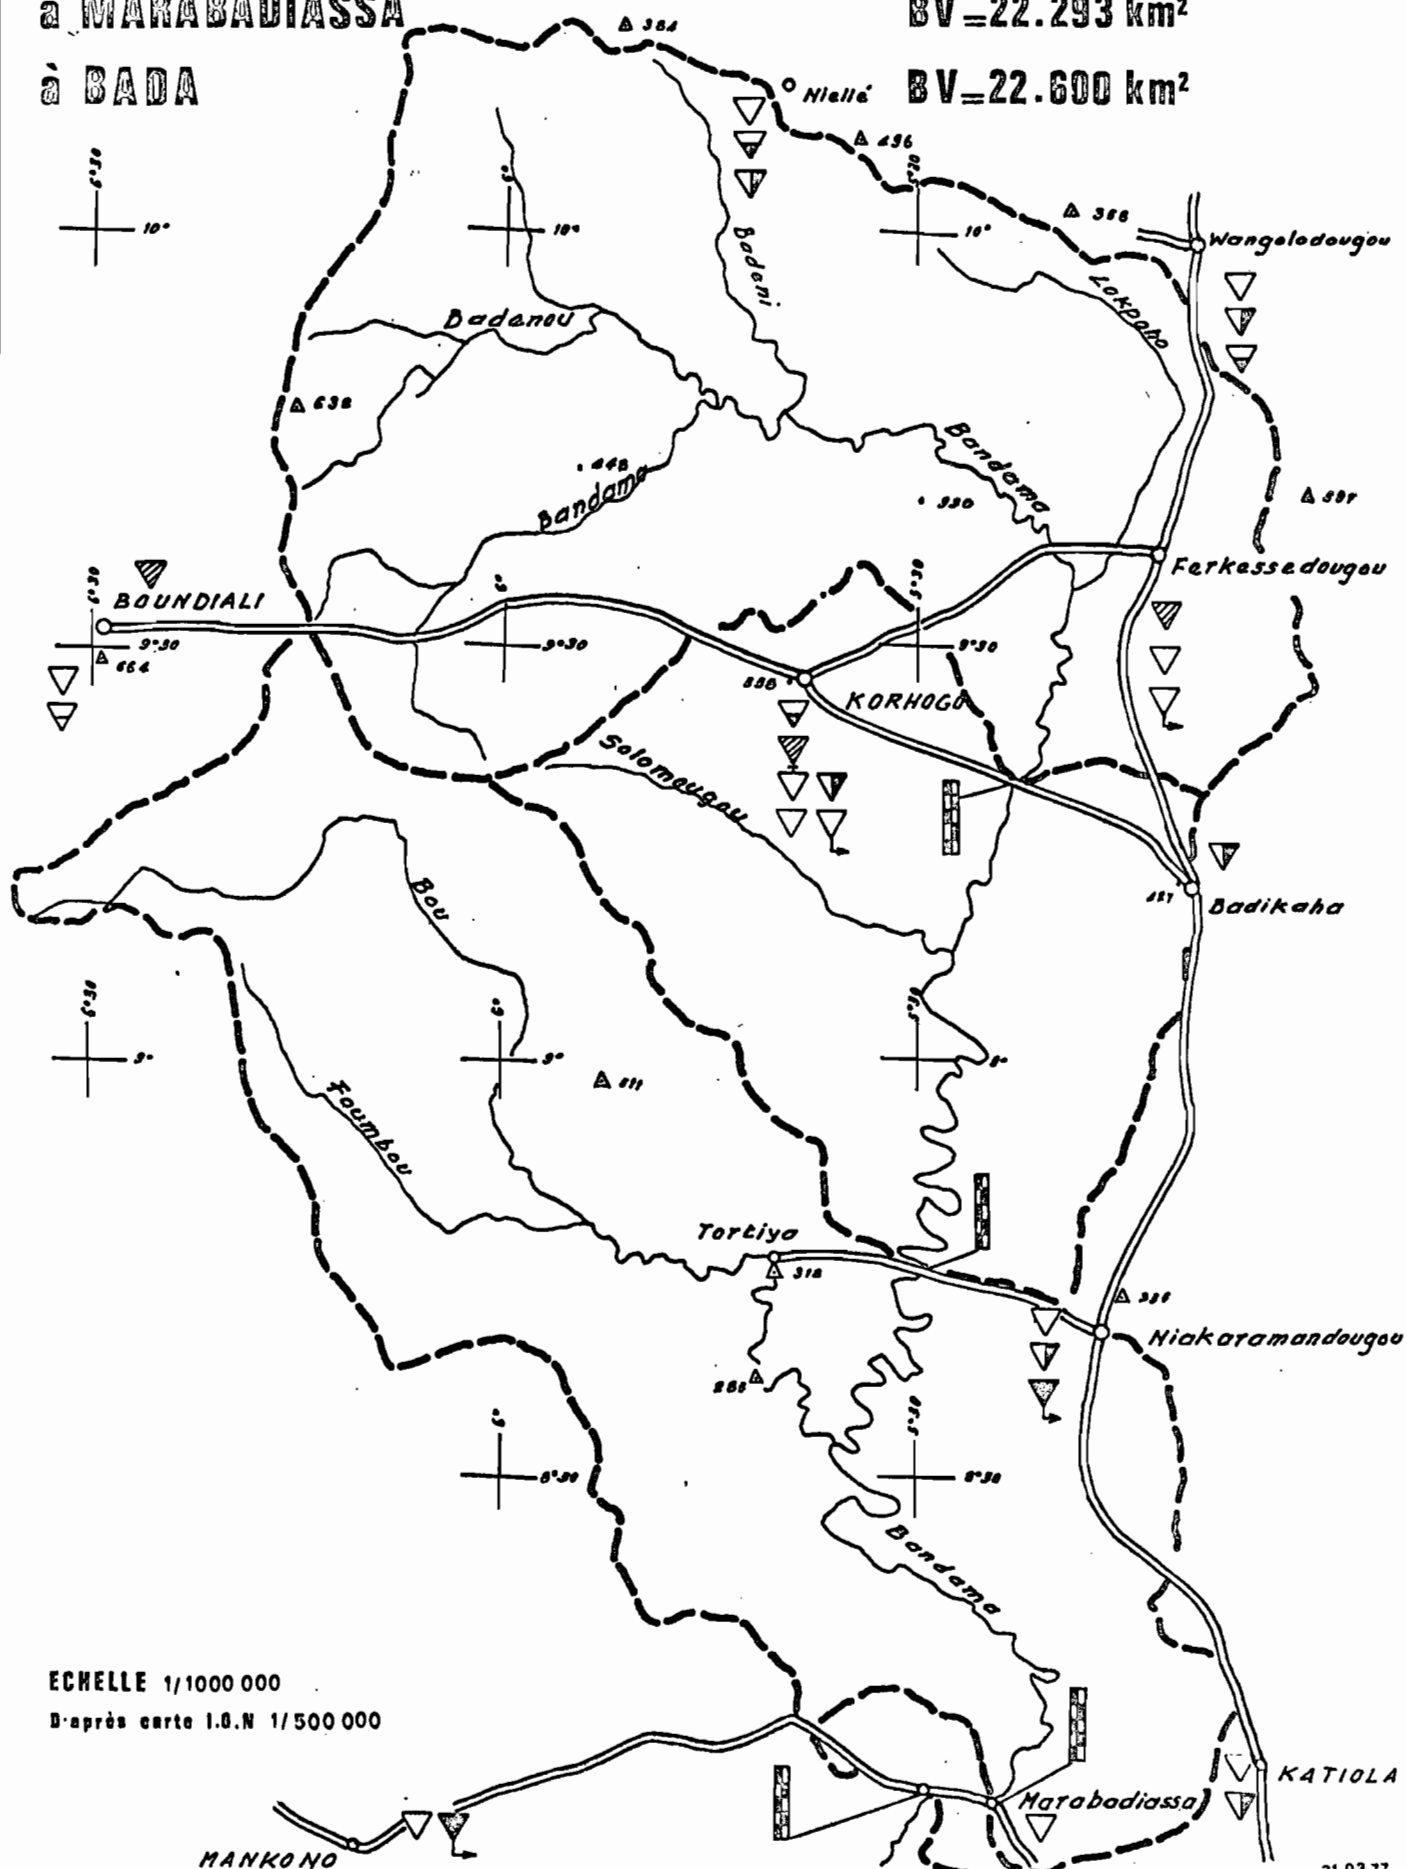
BANDAMA à Rte de BADIKANA**BV = 9.350 km²****à TORTIYA****BV = 14.500 km²****à MARABADIASSA****BV = 22.293 km²****à BADA****BV = 22.600 km²**

Echelle 1/1000 000

D'après carte I.O.N. 1/500 000

BAMDAMA RTE DE BADIKAHA

1cm # 1 m

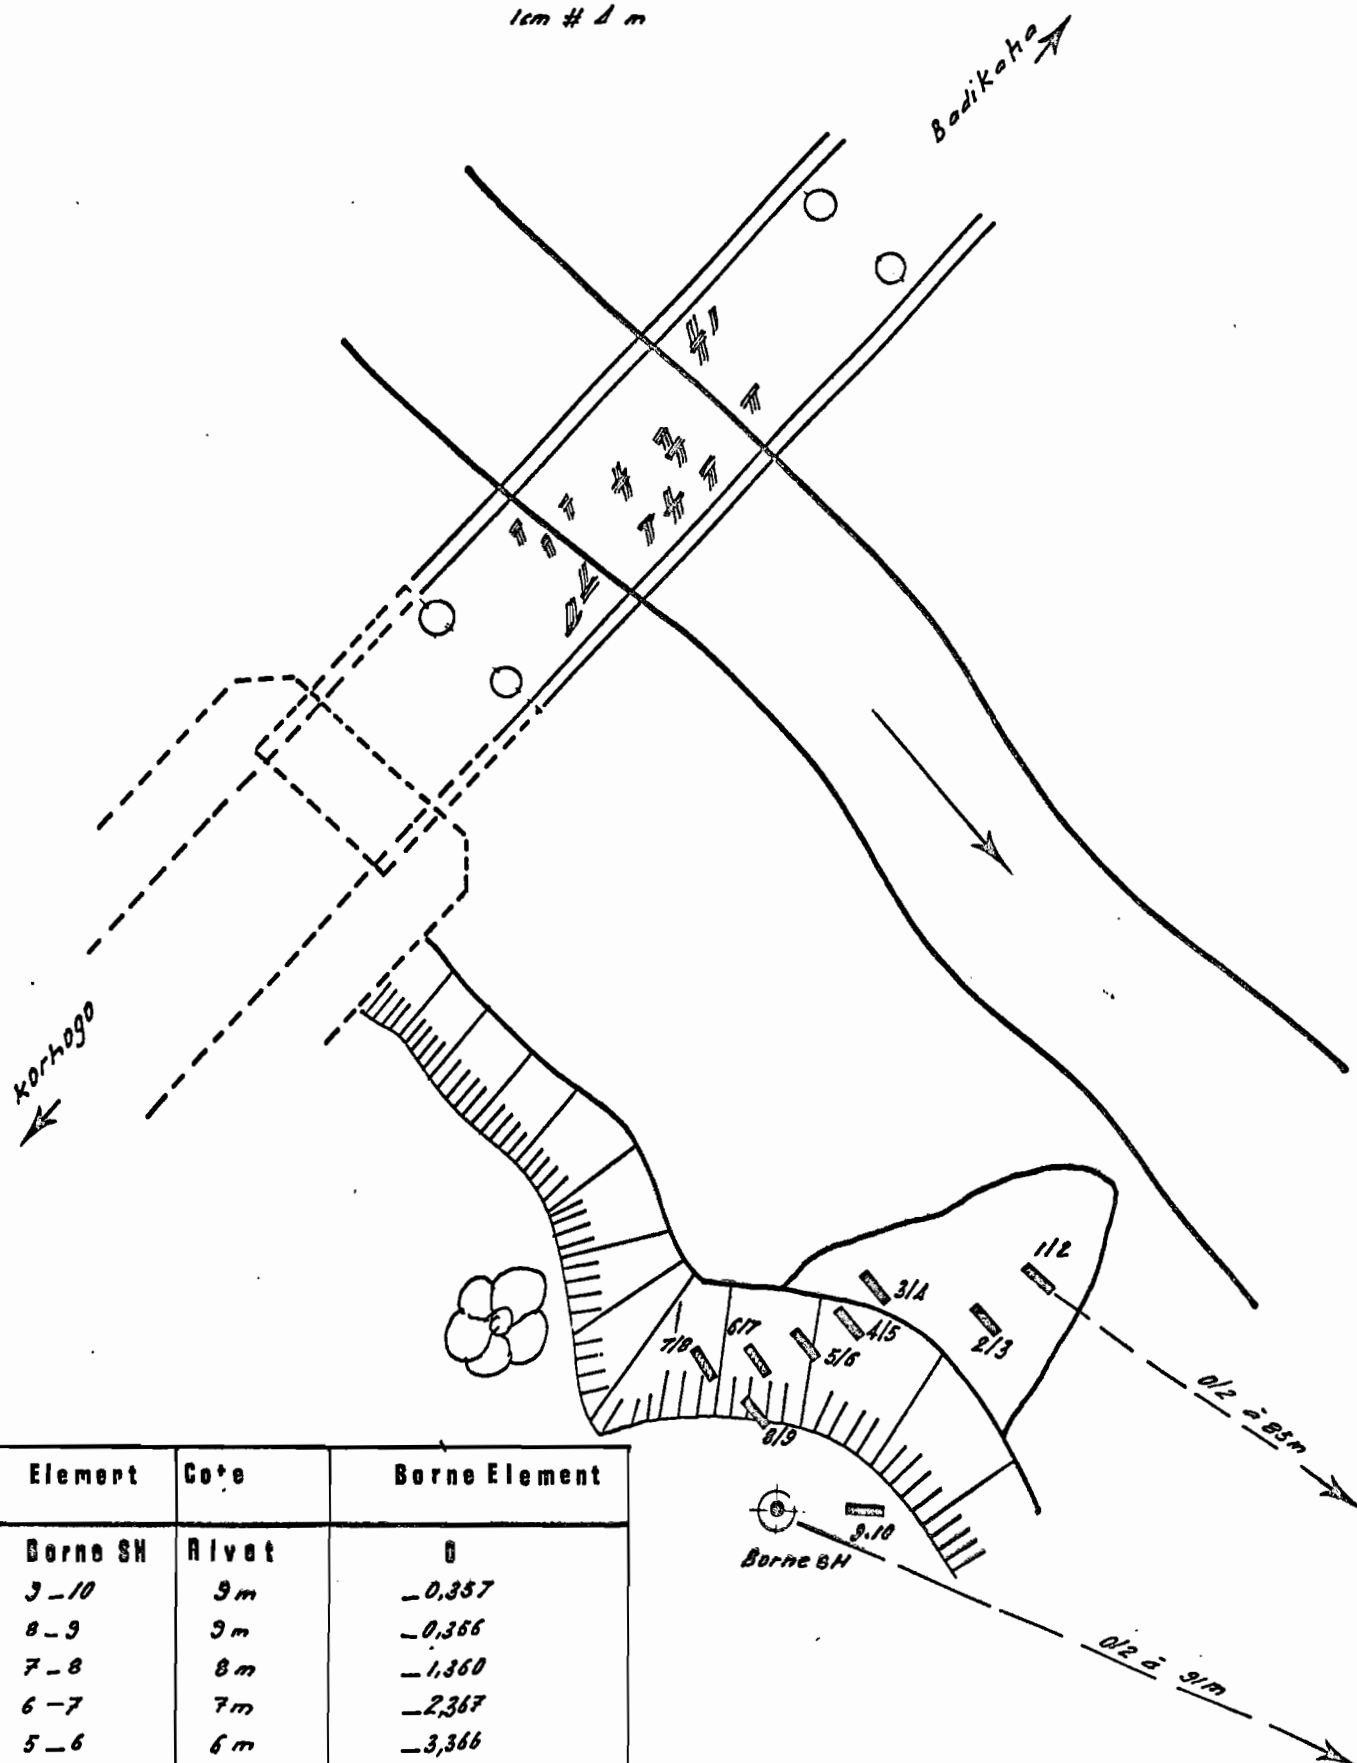

Element	Cote	Borne Element
Borne SN	Rivet	0
9-10	9m	-0,357
8-9	9m	-0,366
7-8	8m	-1,360
6-7	7m	-2,367
5-6	6m	-3,366
4-5	5m	-4,382
3-4	4m	-5,366
2-3	3m	-6,363
1-2	2m	-7,352
0-2	2m	-8,365
	2m	-9,365

6 05 77

BANDAMA RTE DE BADIKAHA

MESURES DE DÉBITS

N°	Date	Hcm	Qm3/s
1	6.12.74	155	2,08
	17.12.74	131	0,617
	6.2. 75	1245	0,467
	27.3. 75	114 ⁵	0,033
5	12.9. 75	784 ⁵	234
	2.12.75	164 ⁷	4,71
	26.2. 76	114 ⁵	0,315
	12.6. 76	110	0,020
	2.8. 76	125	0,765
10	14.9. 76	117 ⁵	0,448
	30.9. 76	254	24,6
	4.11.76	373/372	57,2
	9.11.76	397/398	64,6

N°	Date	Hcm	Qm3/s
----	------	-----	-------

Bandama Rte de Badikaha

Mal 77

