

STATION : BANDAMA A SEGUEKIELE

BASSIN: BANDAMA

Superficie du B.V

368

Codification

0 9 0 1 0 1 4 4

1 CARACTERISTIQUES DE LA STATION

Coordonnées

9 3 0 2 0

Lat.N

6 0 5 1 5

Long.W

Dénivelée Zéro de l'échelle par rapport Berne S.N

Berne I.G.C.I

Altitude Zéro de l'échelle

m.

Historique, Situation et Equipement :

Cette station a été installée en 1973 par la SODERIZ, et remis en état par l'ORSTOM en 1974 pour l'étude hydrologique du Haut Bandama. Elle est située sur la route Korhogo-Boundiali, et comprend l'échelle Soderiz (3/10 m) placée en amont du pont et une batterie d'échelles en aval de 5 éléments (0 à 5 m). Elle est en outre équipée d'un limnigraphe OTT, type X à rotation mensuelle ou hebdomadaire.

Date d'installation

Ech.

7 3

Date d'exploitation

Ech.

Lim.

2 0 0 7 7 4

Lim.

2 0 0 7 7 4

Etalonnage :

Très correct.

Lectures :

Lectures de controle uniquement.

Observations :

2 CARACTERISTIQUES DU BASSIN VERSANT

Surface du B.V (km²)

S

3 6 8

Indice général de pente (m/km)

6 7 9

Périmètre (km)

P

8 2

Altitude Maximale (m)

5 2 0

Indice de compacité

K

1 2 0

Altitude Minimale (m)

3 3 9

Rectangle équivalent (km) L

2 8

Altitude Moyenne (m)

3 7 8

I

1 3

Longueur du fleuve (km)

2 8

Indice de pente

Ip

0 0 6 7

Pente moyenne (m/km)

5 0 4

Hypsométrie

< à 360 m

2 4 9

360 à 400 m

5 3 4

de 400 à 440 m

1 9 7

> 440 m

2 0


fiche établie le

1 2 1 0 7 5

ou Sangui ?

Bandama à Seguekiélé


B.V = 368 Km²

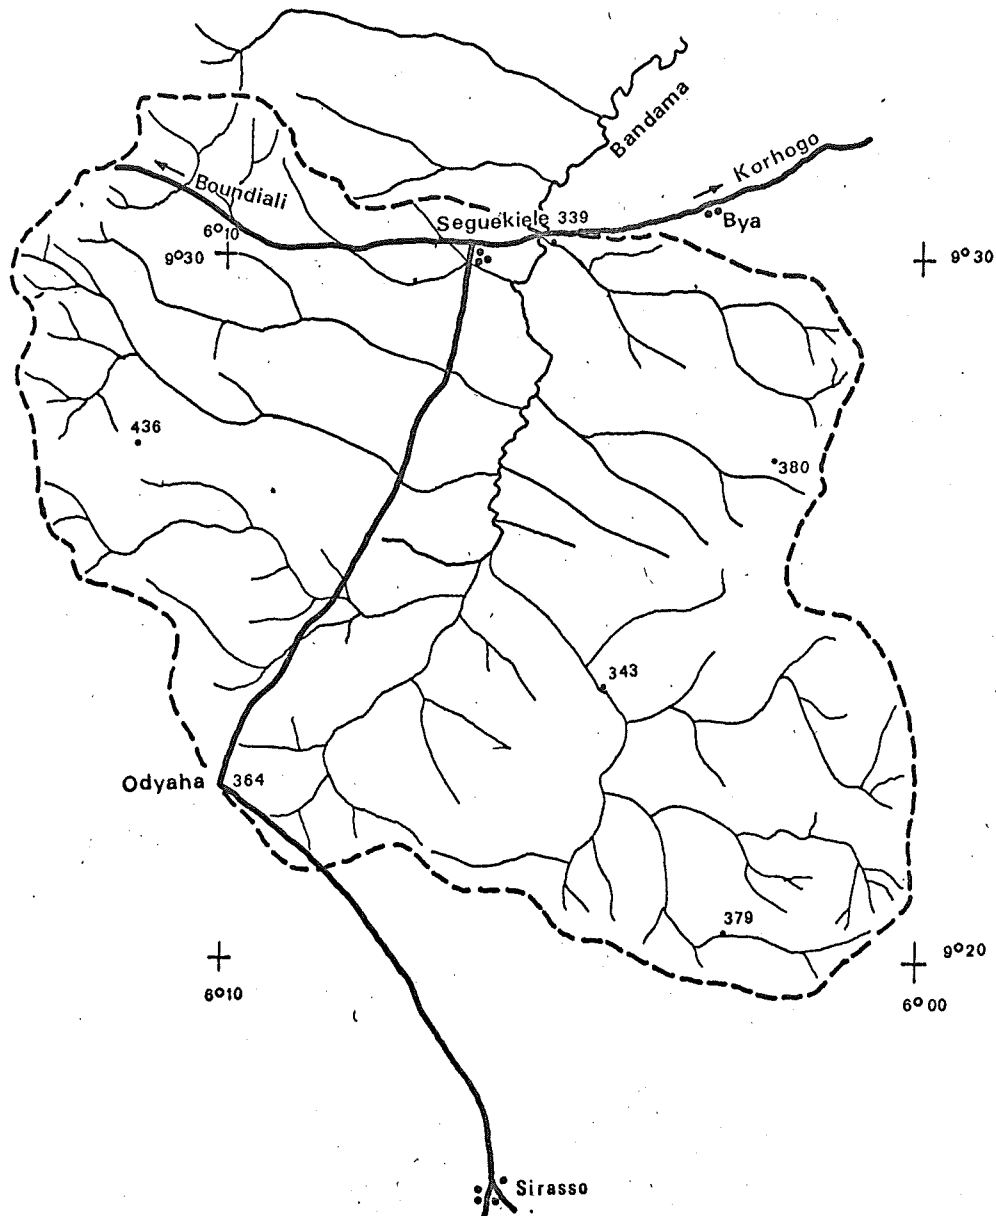

Echelle: 1/200.000
Feuille IGN NC 29- XII

BANDAMA à SEGUEKIELE

1cm # 2.50m.

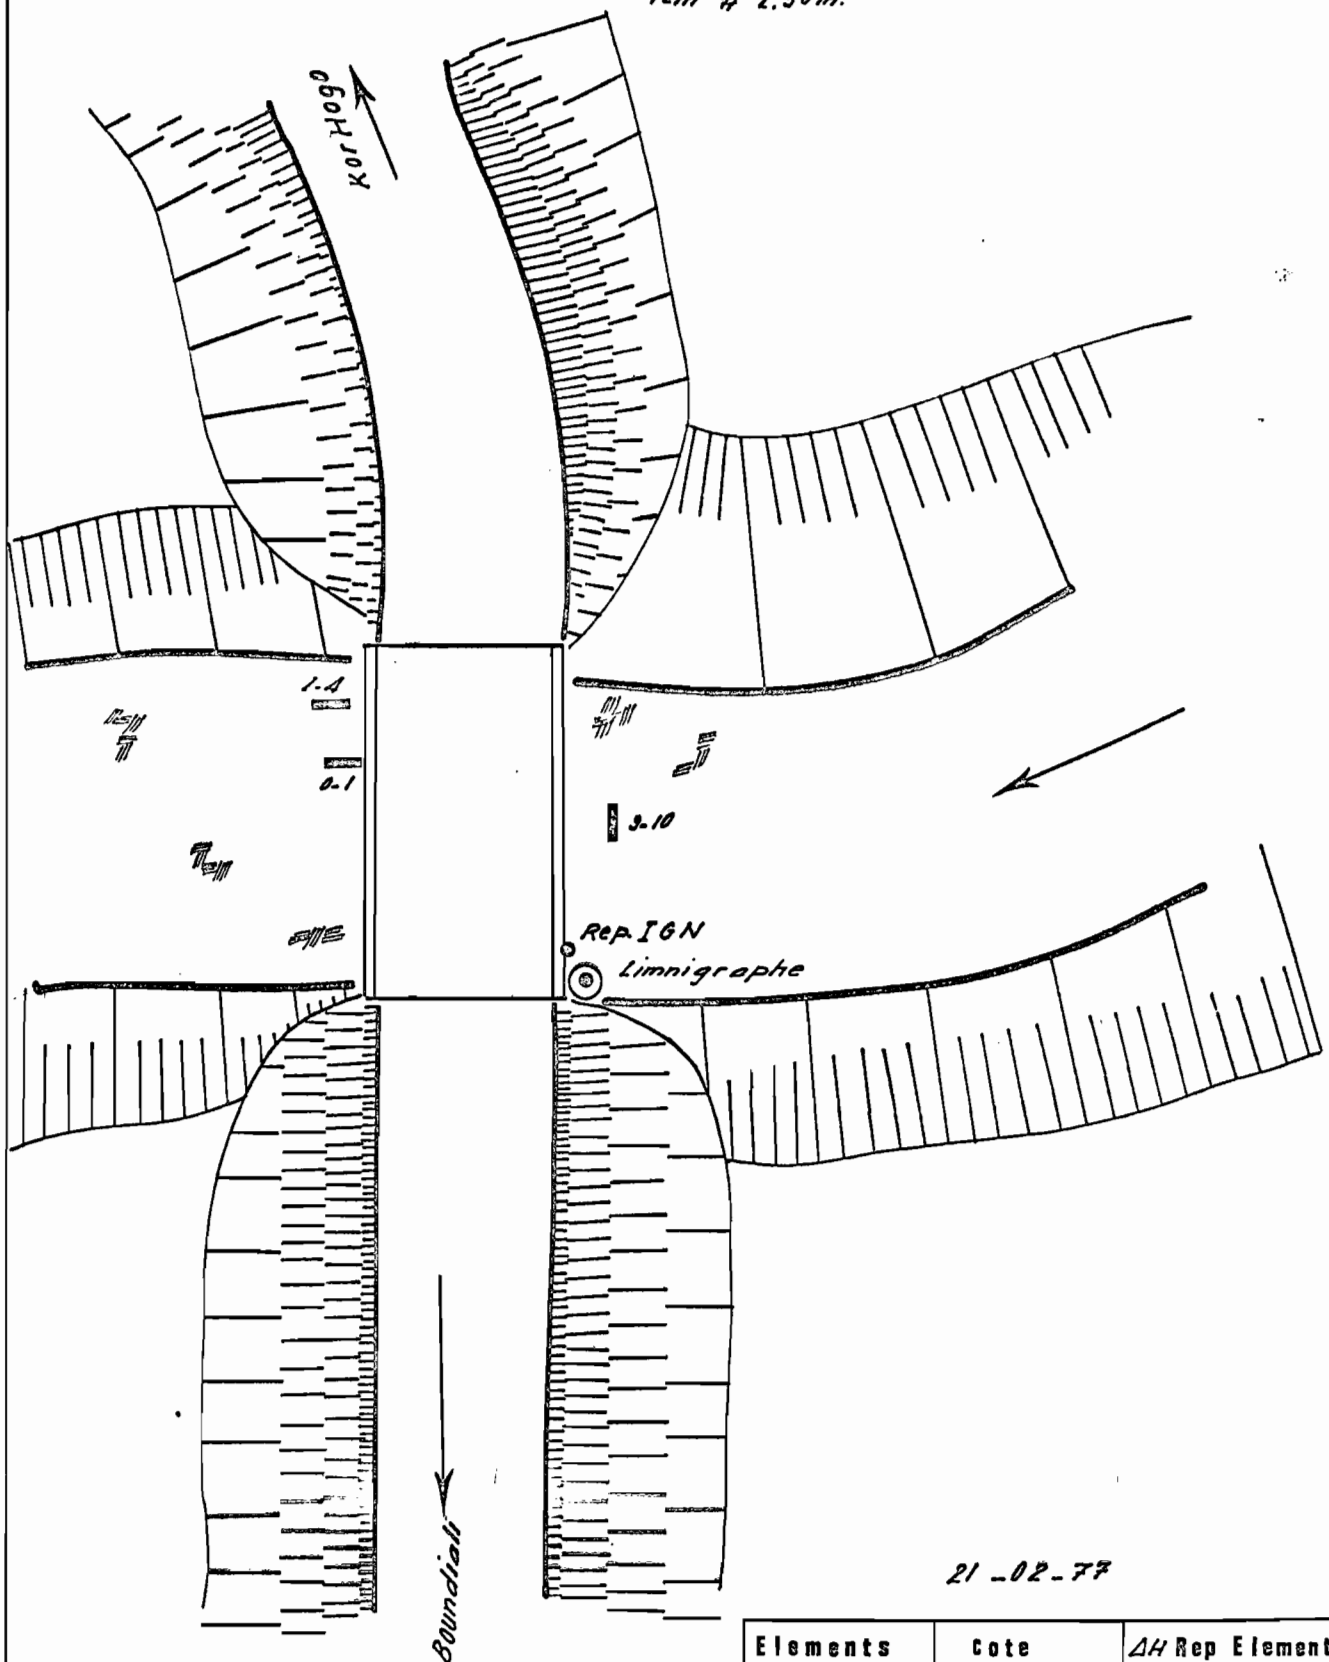

21-02-77

Elements	Cote	ΔH Rep Element
Rep IGN		0
1-4	4m	- 0,627
0-1	1m	- 3,637
	0	- 4,637
3-10	10m	- 3,757

9 05 77

BANDAMA A SEGUEKIELE

MESURES DE DEBITS

N°	Date	Hcm	Qm3/s
1	13.6. 74	944/943 ⁵	0,386
	29.7. 74	159/160	6,09
	29.7. 74	160/161	5,84
	30.7. 74	156 ⁵ /155	5,35
5	30.7. 74	155/154 ⁵	5,52
	30.7. 74	151/149 ⁵	5,33
	30.7. 74	149/147	5,32
	9.8. 74	990/989	2,04
10		0,84	
	18.8. 74	224/227	7,66
	19.8. 74	283/285 ⁵	10,6
	20.8. 74	293/291 ⁵	11,1
	27.8. 74	262/259	9,63
	31.8. 74	248/246	8,61
	2.9. 74	285/284	10,8
15	3.9. 74	367/371	23,1
	4.9. 74	410	47,5
	5.9. 74	393	33,5
	7.9. 74	340/339	16,0
	7.9. 74	341/340	15,0
20	9.9. 74	321	12,7
	16.9. 74	161/160 ⁵	5,82
	23.9. 74	158	4,96
	27.9. 74	181/179	6,30
	10.10.74	136 ⁵	4,52
25	16.10.74	114 ⁵	3,49
	24.10.74	123 ⁵	3,85
	31.10.74	083 ⁵	2,05
	7.11.74	069 ⁵	1,51
	14.11.74	968/063	1,16
30	19.11.74	053 ⁵	1,04
	26.11.74	954 ⁵ /044	0,875
	4.12.74	950/038	0,660
	10.12.74	947 ⁵ /035	0,585
	17.12.74	945/034	0,386
35	27.12.74	943 ⁵ /032 ⁵	0,386
	15.1. 75	939 ⁵ /028	0,201
	20.1. 75	937 ⁵ /025	0,262
	27.1. 75	938/028	0,178
	3.2. 75	936 ⁵ /027 ⁵	0,191
40	10.2. 75	935/026 ⁵	0,194
	17.2. 75	933/025 ⁵	0,168
	24.2. 75	931/024	0,096
	3.3. 75	928 ⁵ /023 ⁵	0,054
	11.6. 75	032/030	0,440
45	10.9. 75	327	17,1

N°	Date	Hcm	Qm3/s
	7.11.75	045	0.860
	19.11.75	948/034	0.469
	3.12.75	941/029	0.287
	23.12.75	937/027	0.165
50	30.12.75	935/026	0.127
	5.1. 76	934 ⁵ /026	0.119
	31.1. 76	929 ⁵ /023	0.049
	13.2. 76	926 ⁵ /023	0.020
	24.2. 76	926 ⁵ /021	0.007
55	12.10.76	973/067	1.21
	10.12.76	939/	0.262
	17.12.76	936/026	0.036
	31.12.76	933/022	0.101

Bandama à Séguékiélé

Avril 77

