

STATION : BOU A DJIBOUÉ

BASSIN: BANDAMA

Superficie du B.V

204

Codification

0,9 0,1 1,5 0,2

1 CARACTERISTIQUES DE LA STATION

Coordonnées

,9 1,2 4,5

Lat.N

,6 2,3 2,5

Long.W

Dénivelée Zéro de l'échelle par rapport Borne S.N

Borne I.G.C.I

Altitude Zéro de l'échelle

m.

Historique, Situation et Equipement :

Cette station est située sur la route Boundiali -

Elle comprend 4 éléments métriques (0 à 4 m), située en rive gauche, comprend 1 limnigraphe OTT type X, à rotation mensuelle.

L'élément de basses eaux, (0/I m) a été déplacé en février 1976 et mis en dehors de la zone de remous.

Date d'installation

Ech. 2,2 0,4 7,5

Date d'exploitation

Ech. 2,2 0,4 7,5

Lim.

, , ,

Lim.

, , ,

Etalonnage :

Lectures : De contrôle uniquement.

Observations :

2 CARACTERISTIQUES DU BASSIN VERSANT

Surface du B.V (km²)

S

,2 0,4

Indice général de pente (m/km)

1,5 1

Périmètre (km)

P

,6 5

Altitude Maximale (m)

4,1 4

Indice de compacité

K

1,2 7

Altitude Minimale (m)

3 7 8

Rectangle équivalent (km) L

L

,2 4

Altitude Moyenne (m)

4,0 5

I

,9

Longueur du fleuve (km)

,2 6

Indice de pente

Ip

0,0 3,8

Pente moyenne (m/km)

1,1 5

Nypsométrie

< à 400 m

3,6 7

, , ,

, , ,

> à 400 m

6 3,3

, , ,

, , ,

, , ,

, , ,


, , ,

, , ,

fiche établie le

2,0 1,0 7,6

BOU à DJIBOUÉ

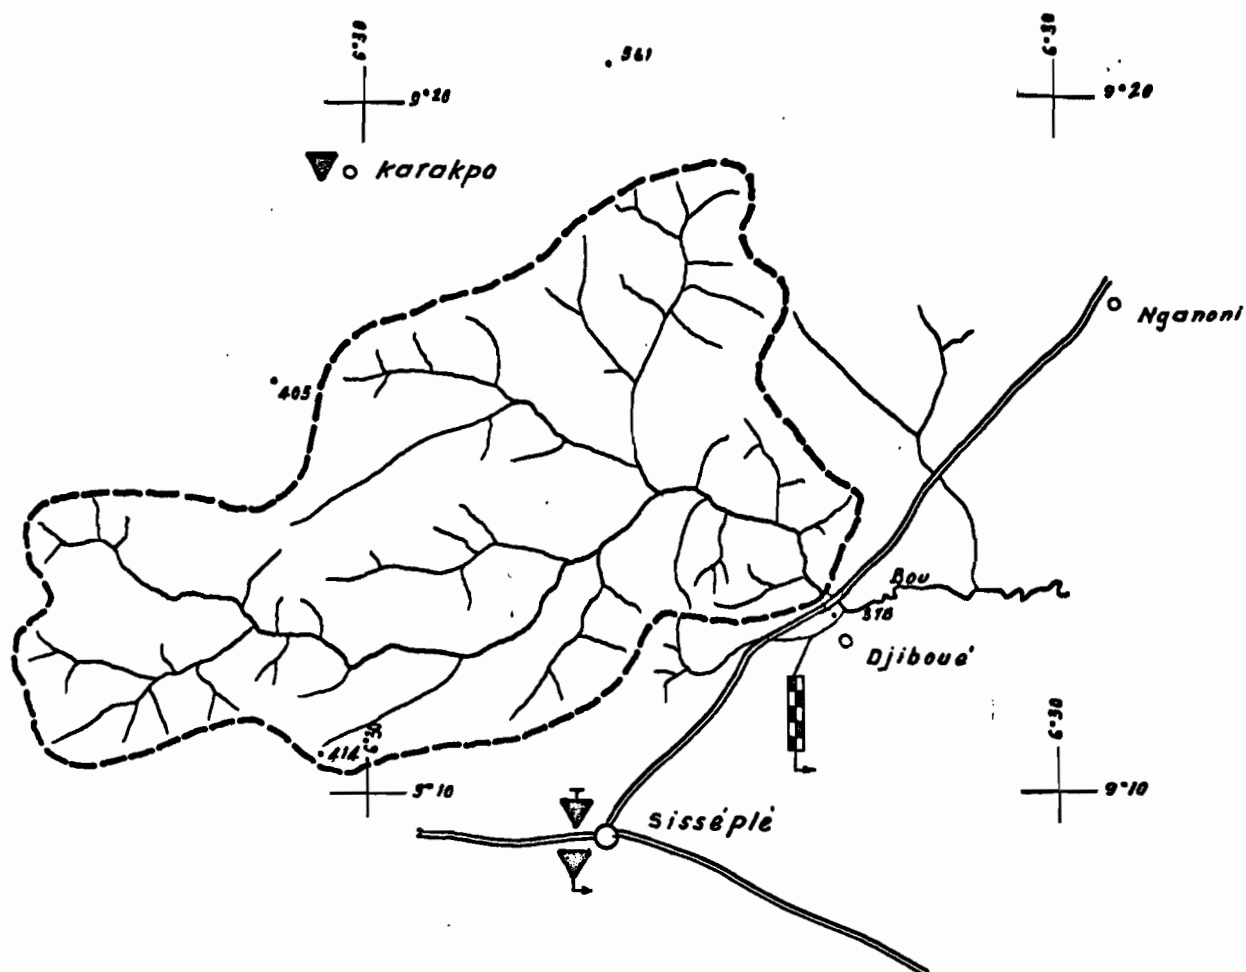BV = 204 km²

ECHELLE 1/200 000

Feuille NC 29 XII

14 03 77


O.R.S.T.O.M. Service Hydrologique

DESSINE PAR I.N.I.E. PAUL...

R.C.I. N° 14

BOU à DJIBOUE

1cm $\neq$ 5m

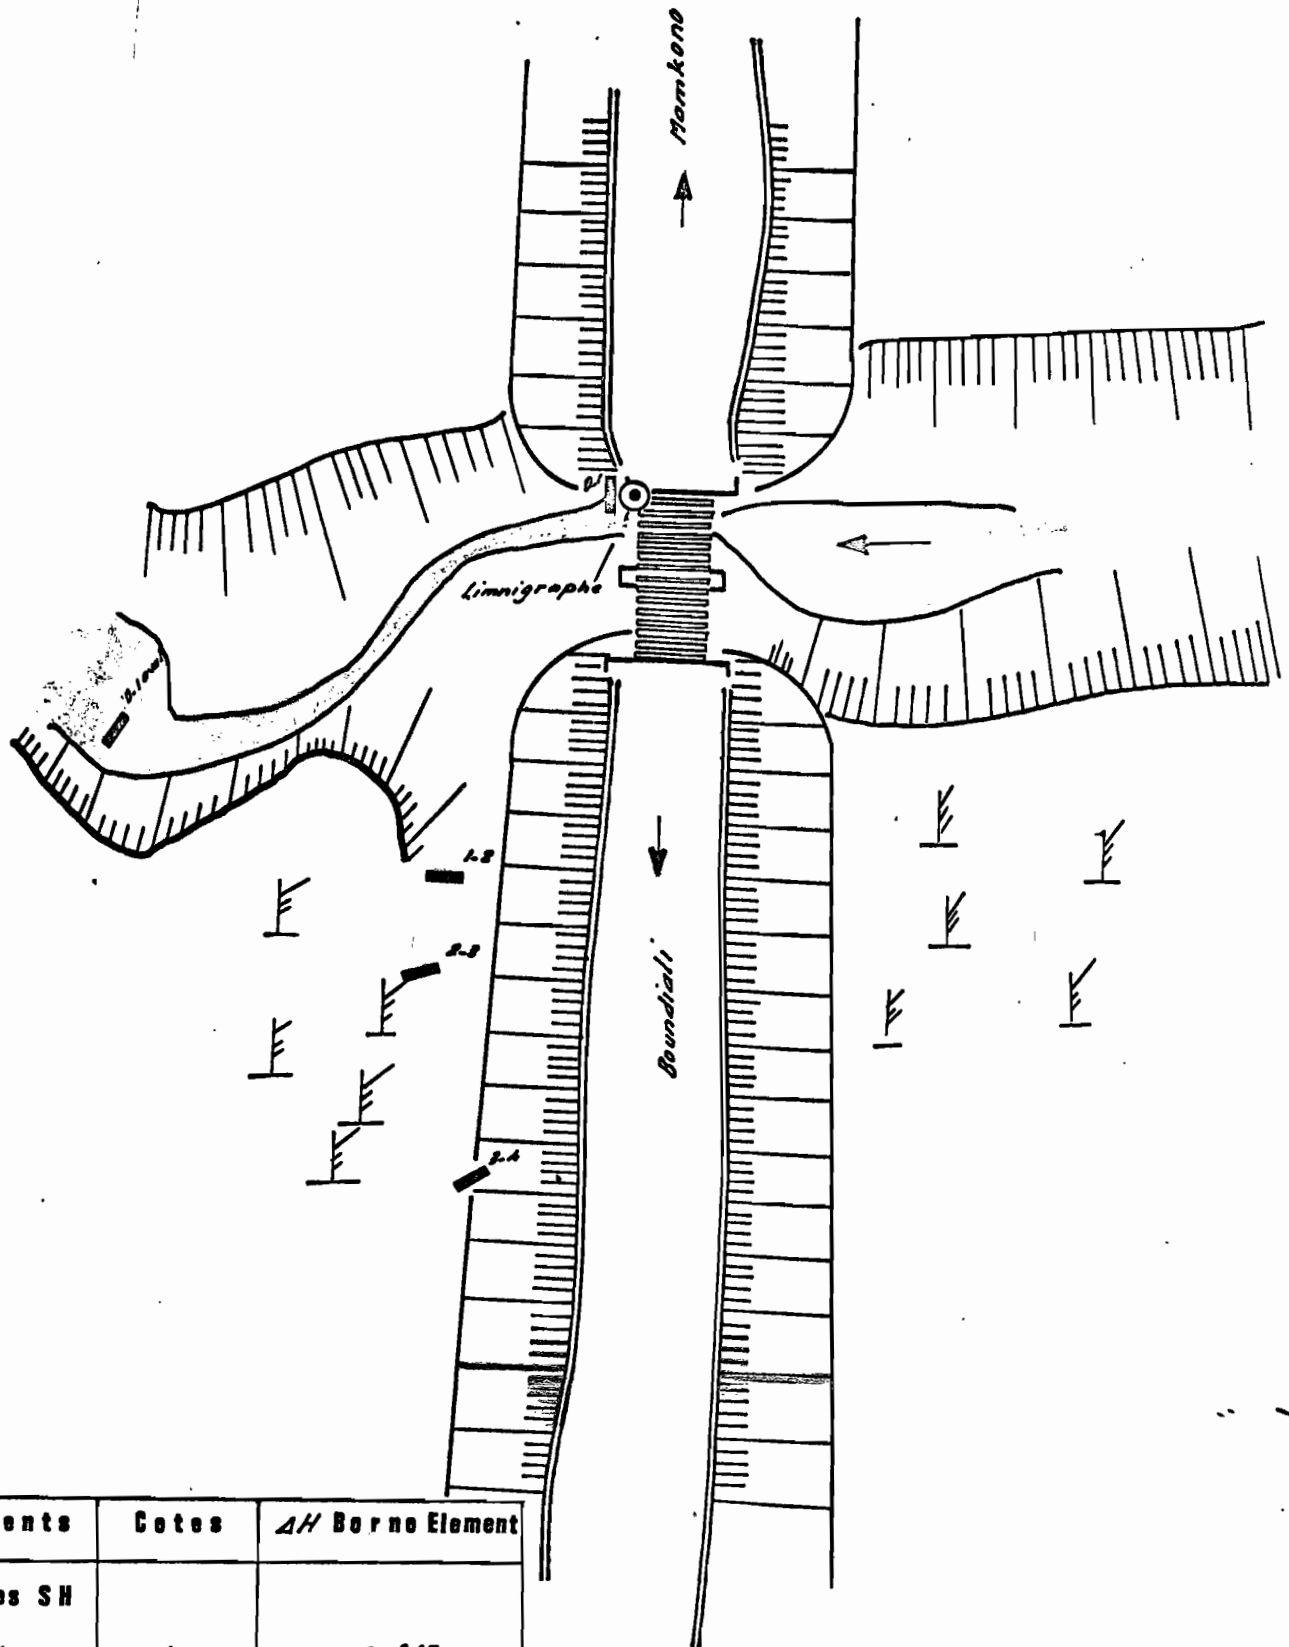

Elements	Cotes	ΔH Borne Element
Bornes SH		
3-4	4 m	- 0.347
2-3	3 m	- 1.350
1-2	2 m	- 2.352
0-1 (limn)	1 m	- 3.349
0-1 (val)	1 m	- 3.357

• Borne SH

BOU A DJIBOUE

MESURES DE DÉBITS

N°	Date	Hcm	Qm3/s
1	12.8. 75	908	0,086
	10.9. 75	037	0,192
	21.10.75	070/069	1,81
	6.11.75	018	0,439
5	19.11.75	003 ⁵ /010	019
	10.12.76	- 3	0,134
	15.12.76	- 5	0,097
	22.12.76	- 5	0,076

N° Date Hcm Qm3/s

O.P.S.T.O.M. Service Hydrologique
 Dessiné par I. P.
 R.G.I. N° 3915

Bou a Djiboué

Mai 77

