

STATION : BOU A SIRASSO

BASSIN: BANDAMA

Superficie du B.V

Codification

1 CARACTERISTIQUES DE LA STATION

Coordonnées Lat.N Long.W

Dénivelée Zéro de l'échelle par rapport Borne S.M Borne I.G.C.I

Altitude Zéro de l'échelle m.

Historique, Situation et Equipement :

La première station avait été installée en 1974 et a été arraché par les engins au cours de la construction du pont en 1975.

Une nouvelle station a été installée en rive droite et en aval du pont. Elle comprend 6 éléments métriques (0 à 6 m).

Date d'installation Ech.

Lim.

Date d'exploitation Ech.

Lim.

Etalonnage :

Lectures : Biquotidiennes d'assez bonne qualité.

Observations :

2 CARACTERISTIQUES DU BASSIN VERSANT

Surface du B.V (km²) S Indice général de pente (m/km)

Périmètre (km) P Altitude Maximale (m)

Indice de compacité K Altitude Minimale (m)

Rectangle équivalent (km) L Altitude Moyenne (m)

I Longueur du fleuve (km)

Indice de pente Ip Pente moyenne (m/km)

Nypsométrie


Inférieur à 350 m

de 350 à 400 m

Supérieur à 400 m

fiche établie le

BOU A SIRASSO

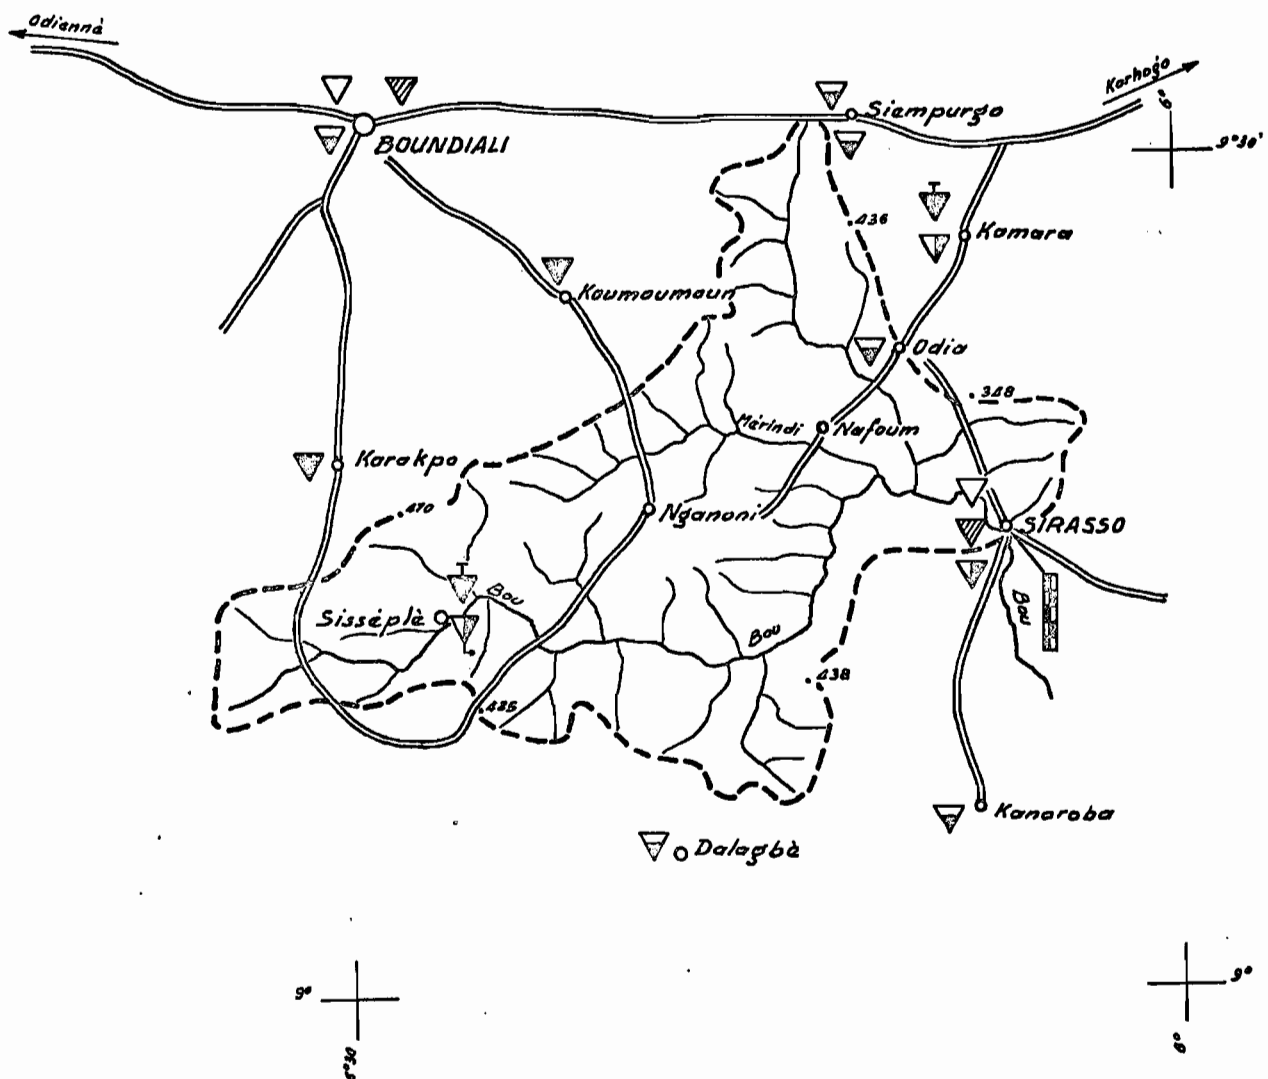BV = 980 km²


Echelle 1/500 000

Fouille NC 29 SE

2102 77

BOU à SIRASSO

1cm # 5m

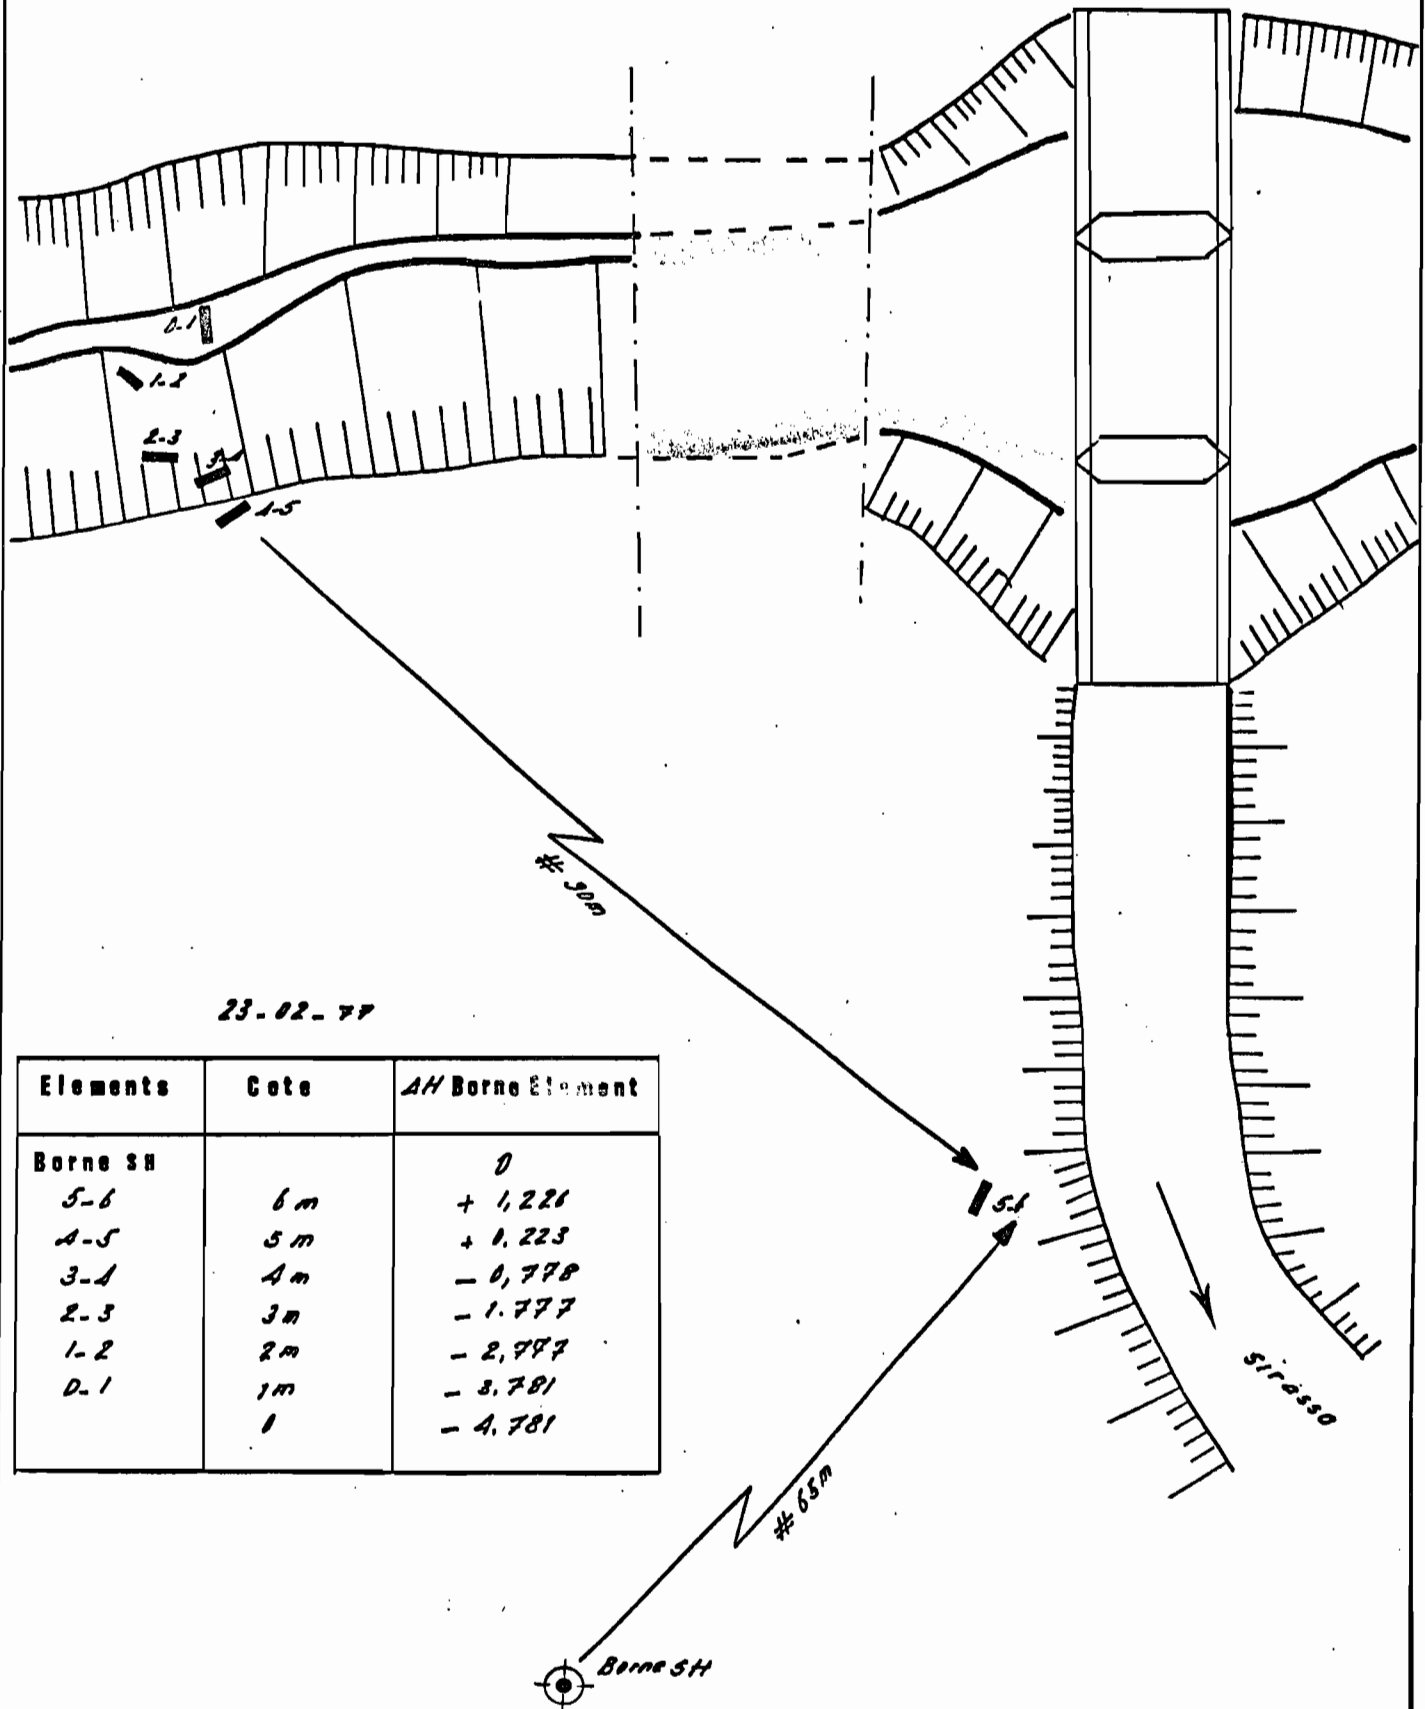

10 05 77

BOU A SIRASSO

MESURES DE DÉBITS

N°	Date	Hcm	Qm3/s
1	30.11.75	152	2,33
	24.5. 74	137	0,027
	20.6. 74	144	0,141
	24.8. 74	308	11,3
5	30.1. 75	156 ⁵	0,570
	1.12.75	105	0,984
	3.12.75	102 ⁵	1,08
	16.12.75	092 ⁵	0,771
	5.1. 76	081 ⁵	0,395
10	26.1. 76	057	0,012
	24.2. 76	058	0,015
	15.3. 76	057 ⁵	0,012
	29.9. 76	155 ⁵	1,14
	2.11.76	194 ⁵	5,53
15	22.11.76	152	3,42
	8.12.76	116	1,34
	15.12.76	110	1,0
	22.12.76	103	0,690
	9.2. 77	081	0,086

N° Date Hcm Qm3/s

Bou à Sirasso

Mai 77

- Depuis le 01.10.76
- △ du 01.01.75 au 30.09.76
- année 74

— Etal N°3
 - - - Etal N°2
 - . - . - Etal N°1

