

**STATION :** LAFIGUE A ROUTE DE BADIKAHA ( I )

**BASSIN:** BANDAMA

**Superficie du B.V**

4 4 3

**Codification**

0 9 0 1 1 8 0 3

## 1 CARACTERISTIQUES DE LA STATION

**Coordonnées**

9 2 1 0 5

**Lat. N**

5 2 5 3 5

**Long. W**

**Dénivelée Zéro de l'échelle par rapport**

**Borne S.H**

- 5,6 6

**Borne IGEI**

**Altitude Zéro de l'échelle**

**m.**

### Historique, Situation et Equipement :

Cette station a été installée pour le compte de l'OMS en 1974.  
Elle est située en amont du pont côté rive droite et comprend 5 éléments métriques (1 à 6 m).

**Date d'installation**

**Ech.** 1 8 1 1 7 4

**Date d'exploitation**

**Ech.** 1 8 0 8 7 5

**Lim.**

**Lim.**

**Etalonnage :**

**Lectures :** Biquotidiennes et d'assez bonne qualité

**Observations :**

## 2 CARACTERISTIQUES DU BASSIN VERSANT

**Surface du B.V (km<sup>2</sup>)**

**S**

4 4 3

**Indice général de pente (m/km)**

9 3 2

**Périmètre (km)**

**P**

9 1

**Altitude Maximale (m)**

5 8 5

**Indice de compacité**

**K**

1 2 1

**Altitude Minimale (m)**

2 9 6

**Rectangle équivalent (km) L**

**L**

3 1

**Altitude Moyenne (m)**

3 5 1

**I**

1 4

**Longueur du fleuve (km)**

3 4

**Indice de pente**

**Ip**

0 0 7 4

**Pente moyenne (m/km)**

5 9 4

### Hypsométrie

< 300 m

1. 1

de 300 à 350 m

53.6

de 350 à 400 m

40.1

de 400 à 585 m


5.2

fiche établie le

0 6 1 1 7 6

# LAFIGUE à Route de BADIKAHA

BV = 443 km<sup>2</sup>

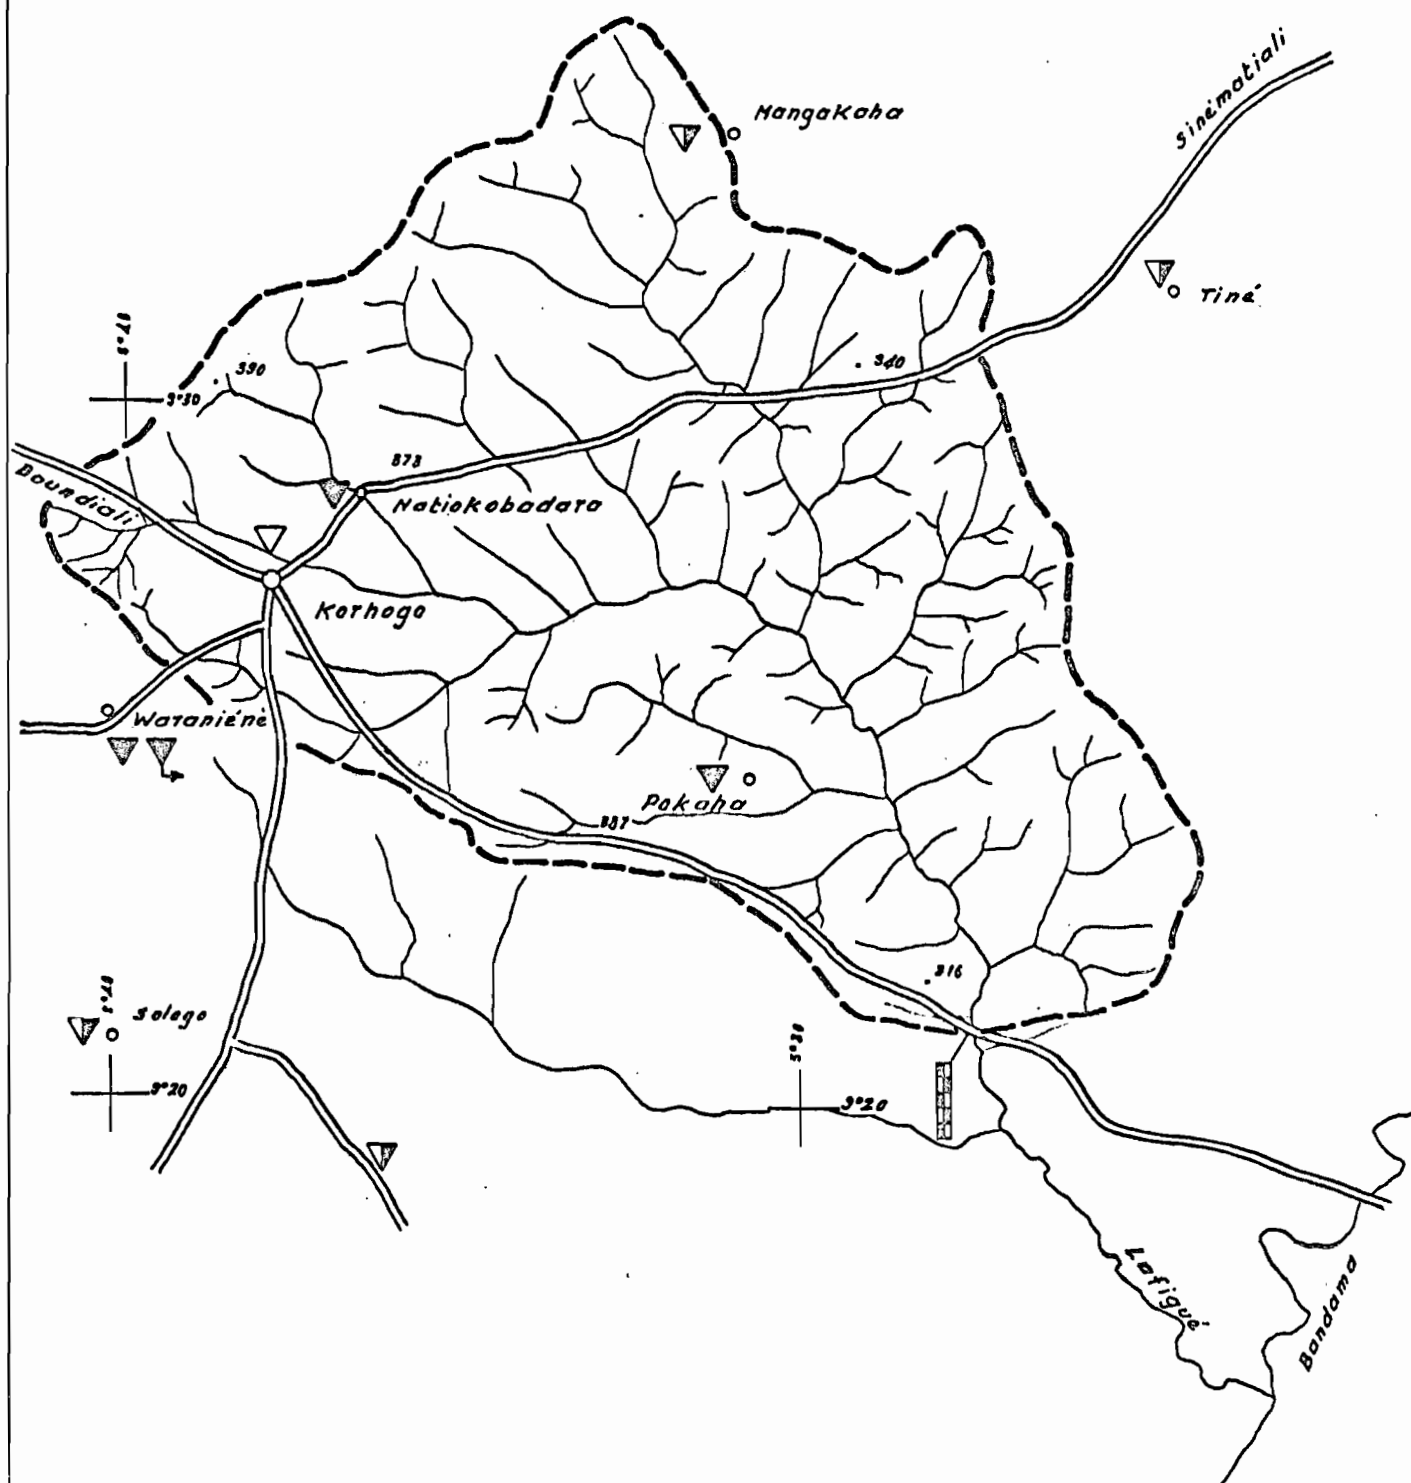

ECHELLE 1/200 000

Feuille NC 30 VII

24 03 77


O.R.S.T.O.M. Service Hydrologique

DESSINE PAR IRIE. PAUL...

R.C.I. N° 26.....

# LAFIGUE RTE BADIKAHA

1cm H 5m

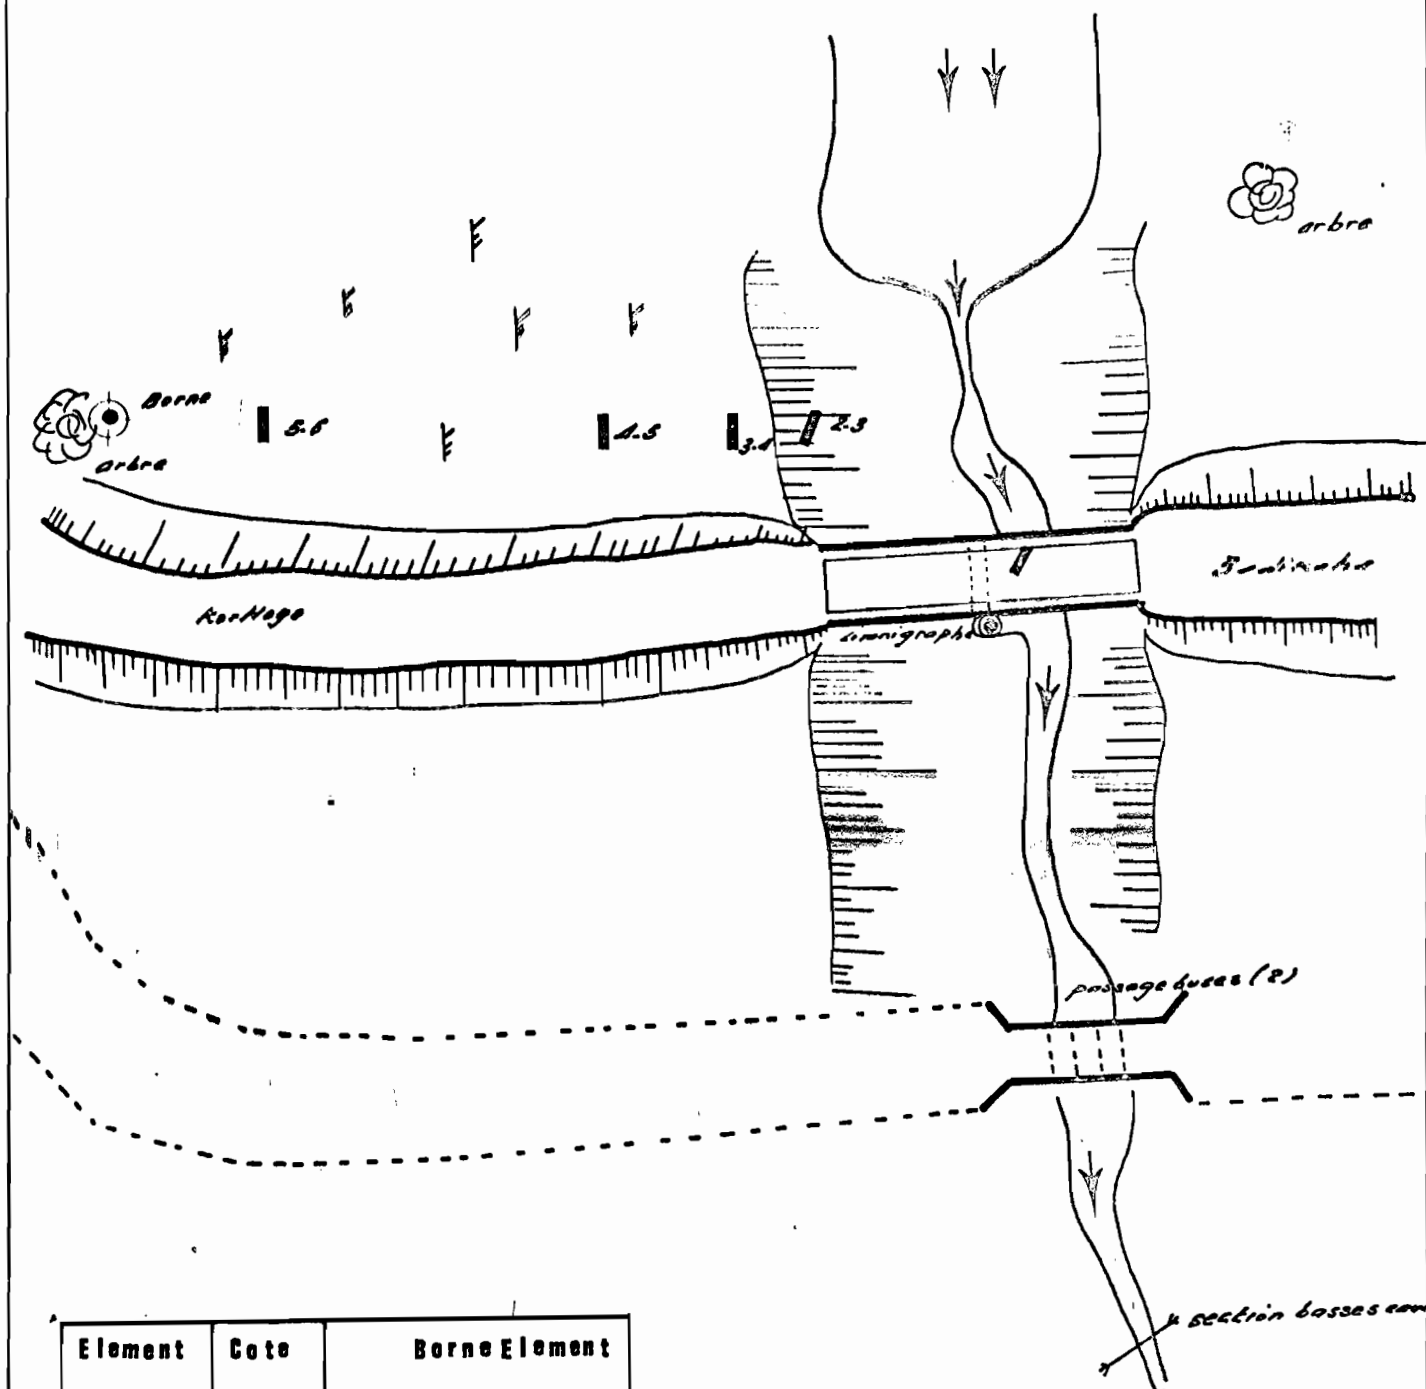

| Element  | Cote | Borne Element |
|----------|------|---------------|
| Borne SH |      | 0             |
| 5-6      | 6m   | + 0,340       |
| 4-5      | 5m   | - 0,656       |
| 3-4      | 4m   | - 1,657       |
| 2-3      | 3m   | - 2,659       |
| 1-2      | 2m   | 3,658         |
| 0-1      | 1m   | 4,658         |
|          |      | 5,658         |

29 04 77

# LAFIGUE A RTE DE BADIKAHA

## MESURES DE DÉBITS

| N° | Date     | Hcm                  | Qm3/s |
|----|----------|----------------------|-------|
| 1  | 4.12.74  | 132                  | 1,70  |
|    | 12.12.74 | 129                  | 1,53  |
|    | 18.12.74 | 128                  | 1,44  |
|    | 26.12.74 | 126                  | 1,24  |
| 5  | 10.1. 75 | 120                  | 0,705 |
|    | 20.1. 75 | 115 <sup>5</sup>     | 0,567 |
|    | 28.1. 75 | 113 <sup>5</sup>     | 0,531 |
|    | 6.2. 75  | 113 <sup>5</sup>     | 0,531 |
|    | 12.2. 75 | 110/111              | 0,310 |
|    | 12.3. 75 | 077                  | 0,150 |
| 10 | 27.3. 75 | 143                  | 0,358 |
|    | 4.11.75  | 130                  | 1,56  |
|    | 22.11.75 | 122                  | 1,13  |
|    | 2.12.75  | 114/113 <sup>5</sup> | 0,348 |
|    | 29.12.75 | 106                  | 0,309 |
| 15 | 29.1. 76 | 090                  | 0,158 |
|    | 12.2. 76 | 088                  | 0,127 |
|    | 26.2. 76 | 090                  | 0,183 |
|    | 13.3. 76 | 082                  | 0,053 |
|    | 12.6. 76 | 135                  | 0,296 |
| 20 | 5.7. 76  | 127                  | 0,153 |
|    | 18.9. 76 | 267                  | 9,49  |
|    | 20.9. 76 | 216                  | 5,34  |
|    | 21.9. 76 | 181/190              | 4,44  |

N°      Date      Hcm      Qm3/s

# Lafigue Rte Badikaha

▲ Jaugages 78  
○ Jaugages 75-74

Mai 77

Bassins Eaux

