

STATION : N'ZI ROUTE DE DABAKALA

BASSIN: BANDAMA

Superficie du B.V

6 6 2 0

Codification

0,9 0,1 2,5 0,5

et 09 en 25 SS

1 CARACTERISTIQUES DE LA STATION

Coordonnées

8 1,4 2,0

Lat.N

4 5,1 0,0

Long.W

Dénivelée zéro de l'échelle par rapport Borne S.H

- 8,371

Borne IGC

Altitude Zéro de l'échelle

m.

Historique, Situation et Equipement :

Cette station a été mise en service pour le compte de l'OMS.

Elle est située en amont du pont sur la route KATTOLA - DABAKALA, et comprend 10 éléments métriques (0 à 10 m).

Date d'installation

Ech. 1 4 0,1 7 5

Date d'exploitation

Ech.

Lim.

Lim.

Etalonnage :

Lectures :

Pas de lectures.

Observations :

Cette station sera équipée d'un limnigraphe en 1977.

2 CARACTERISTIQUES DU BASSIN VERSANT

Surface du B.V (km²)

S

6620

Indice général de pente (m/km)

3,30

Périmètre (km)

P

380

Altitude Maximale (m)

520

Indice de compacité

K

1,31

Altitude Minimale (m)

189

Rectangle équivalent (km) L

L

144

Altitude Moyenne (m)

312

I

46

Longueur du fleuve (km)

260

Indice de pente

Ip

0,041

Pente moyenne (m/km)

0,97

Hypsométrie



à 200 m

0,4

de 350 à 400 m

13,6

de 200 à 250 m

7,0



à 400 m

4,3

de 250 à 300 m

3 4,0


de 300 à 350 m

4 0,7

fiche établie le

3,4 1,1 7,6

N'ZI Route de DABAKALA

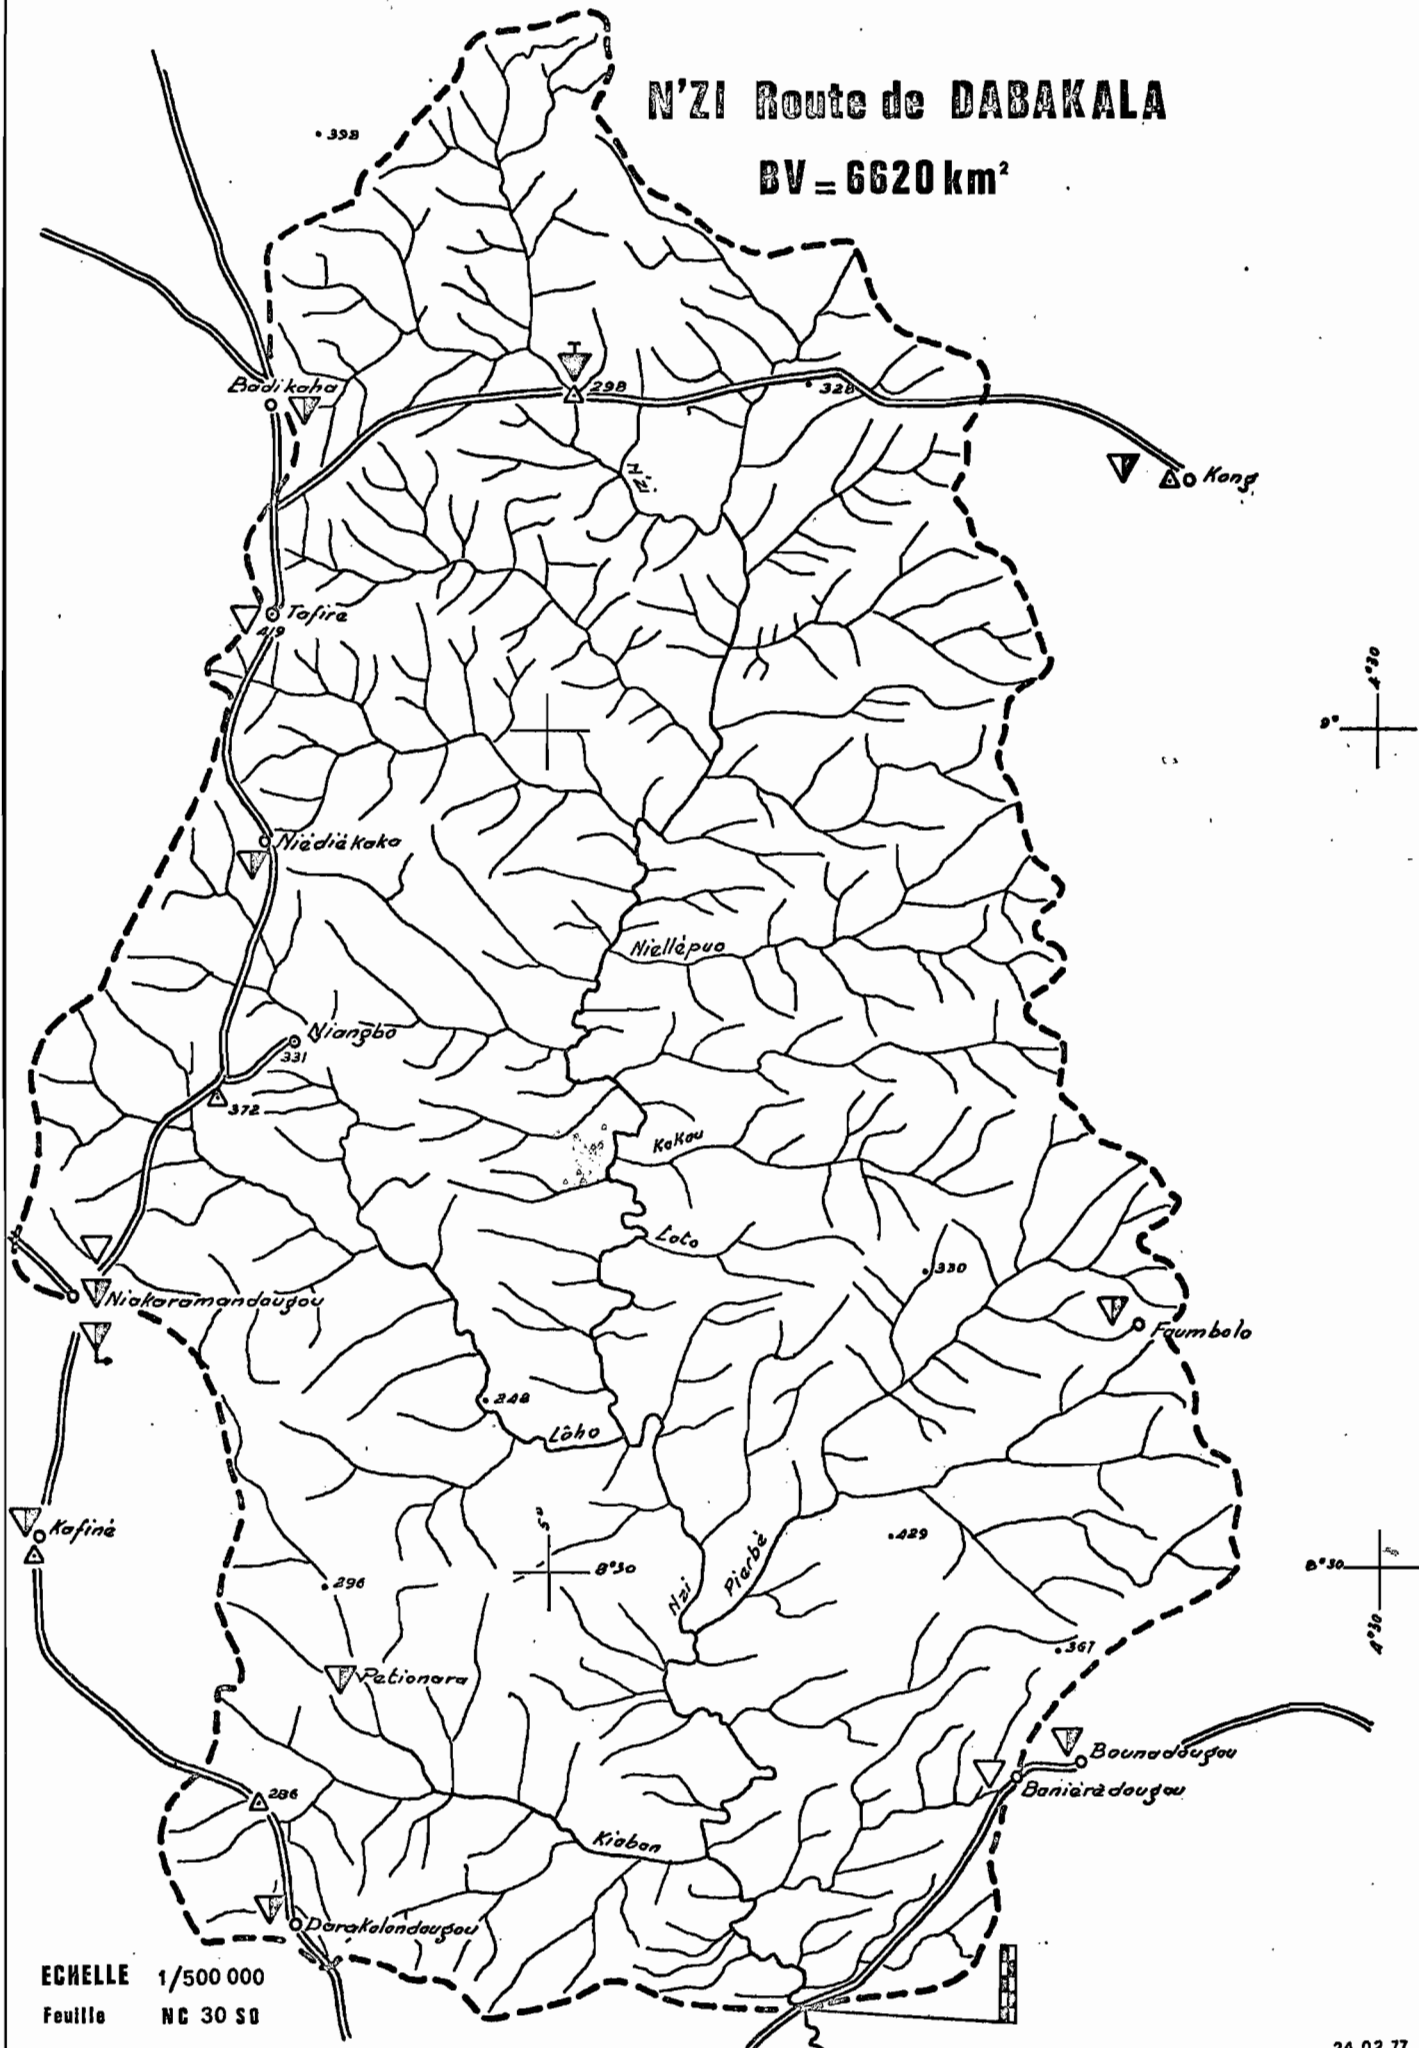BV = 6620 km²

ECHELLE 1/500 000
Feuille NC 30 S0

24 02 77


N'ZI

ROUTE

DE

DABAKALA

1 cm # 2 m

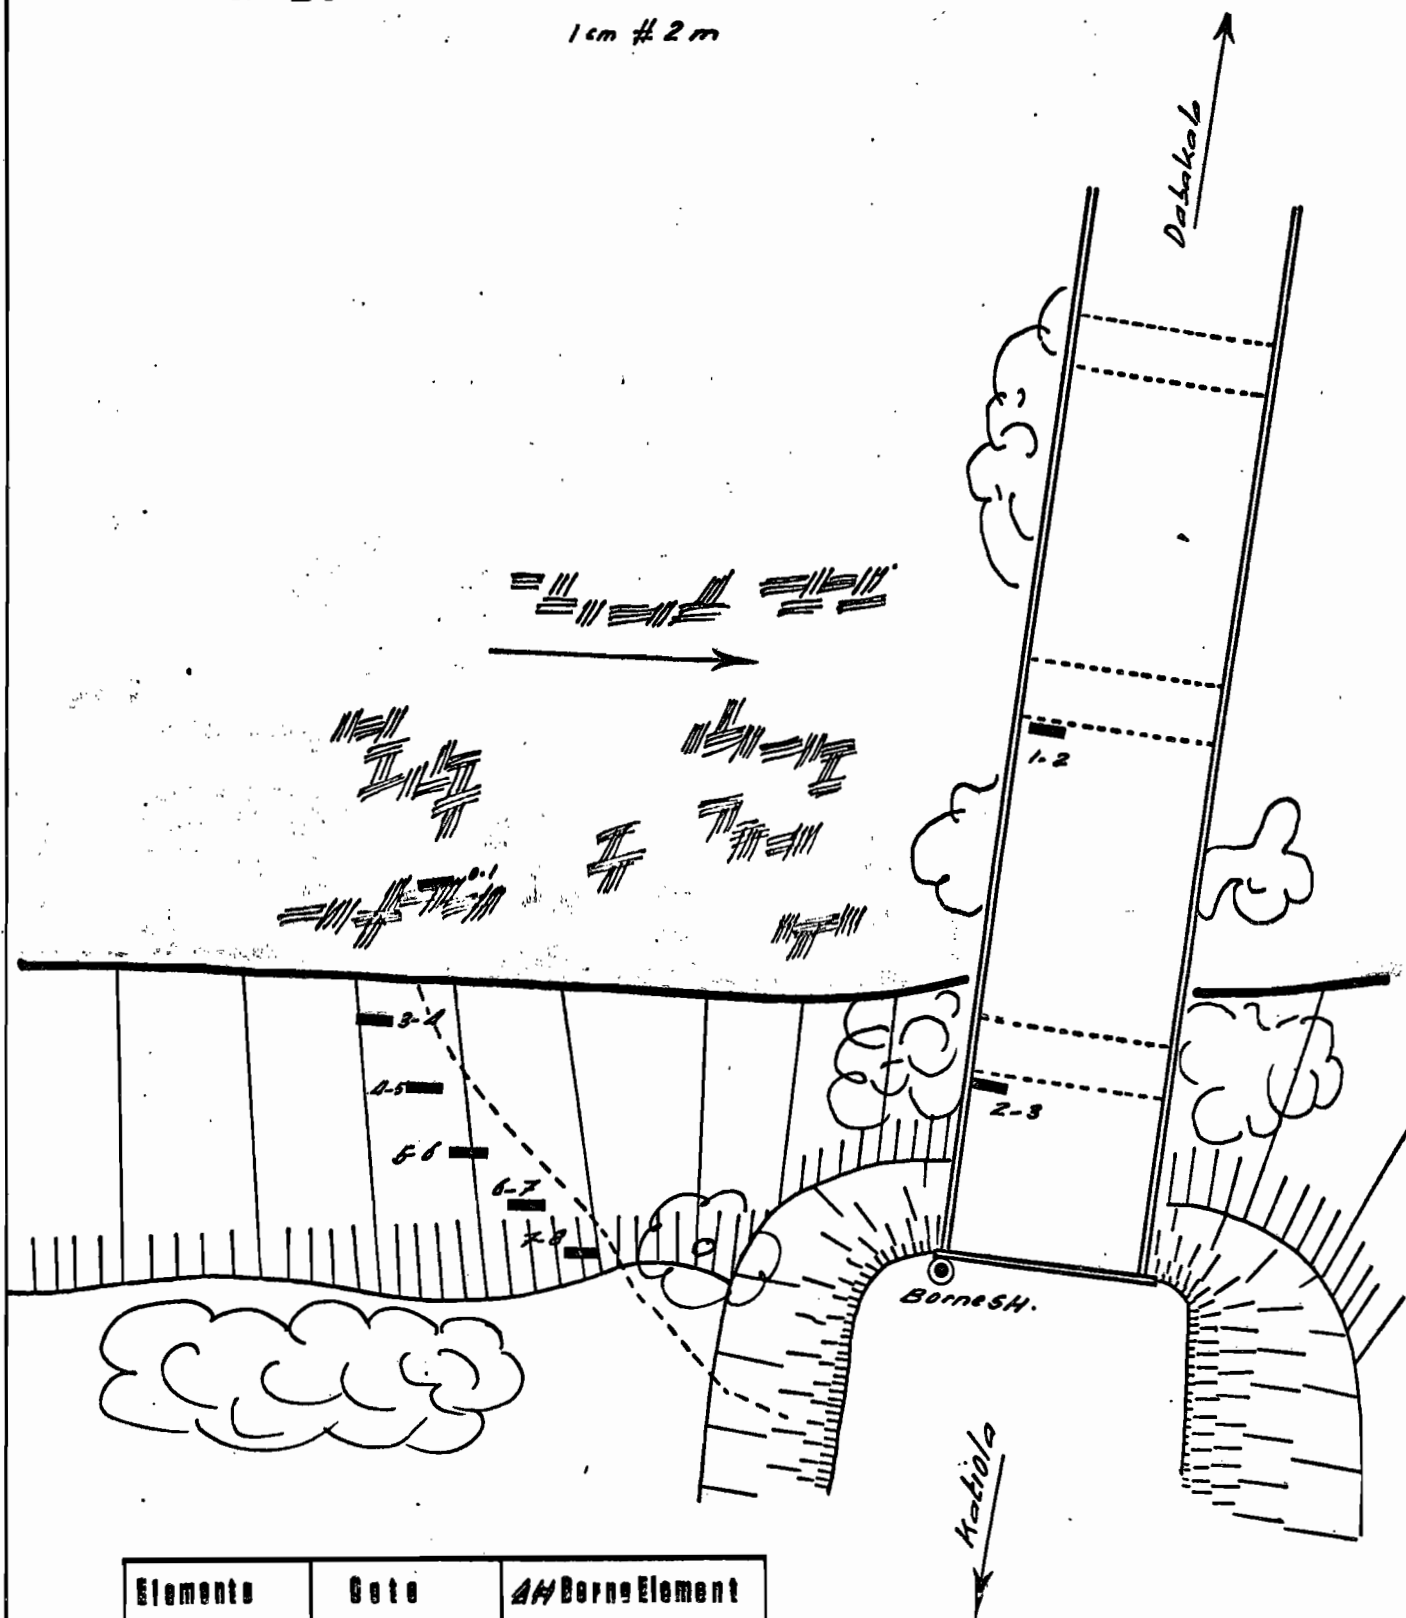

Elemento	Gato	AN Borne Element
Borne SH		0
1-2	2 m	- 6,371
2-3	3 m	- 5,371
3-4	4 m	- 4,373
4-5	5 m	- 3,370
5-6	6 m	- 2,371
6-7	7 m	- 1,373
7-8	8 m	- 0,370
16-24-31.77		
0,1	1 m	- 7,375
	0	- 8,375

12 05 77

N'ZI A RTE DE DABAKALA

MESURES DE DÉBITS

N°	Date	Hcm	Qm3/s
1	14.1. 75	089 ²	0,156
	18.9. 75	525	158
	4. 12.75	123	2,63
	10.12.75	138	4,76
5	14.1. 76	- 007 ⁵	
		092 ⁵	0,397
	29.9. 76	142	7,41
	25.1. 77	081 ⁵	0,061
		059	0,004

N° Date Hcm Qm3/s

N'zi Rte Dabakala

Mai 77

