

STATION : SOLOMOUGOU A ZIEBATOGO

BASSIN: BANDAMA

Superficie du B.V

1 5 1 0

Codification

0,9 0,1 2,2 1,2

et 09 a 27 62

1 CARACTERISTIQUES DE LA STATION

Coordonnées

9 0,9 2,0

Lat.N

5 3,3 3,5

Long.W

Dénivelée Zéro de l'échelle par rapport Borne S.H

- 5,9 2

Borne LGC

Altitude Zéro de l'échelle

m.

Historique, Situation et Equipement :

Station installée en 1961 et étudiée jusqu'en Janvier 1964. Elle a été reprise en 1975. Elle est située sur la piste KYEMOU-NAPIELEODOUGOU, et comprend 6 éléments métriques (0 à 6 m). Du 6 Août 1961 au 20 Janvier 1964, cette station était équipée d'un limnigraphe OTT, type X. Depuis le 7 Avril 1975, un limnigraphe du même type a été remis en fonctionnement.

Date d'installation

Ech. 7 0,8 6,1

Date d'exploitation

Ech.

Lim.

7 0,4 7,5

Lim.

7 0,4 7,5

Etalonnage :

Lectures :

De contrôle seulement. Enregistrements limnigraphiques complets depuis Avril 1975 et de bonne qualité.

Observations :

2 CARACTERISTIQUES DU BASSIN VERSANT

Surface du B.V (km²)

S

1 5 1 0

Indice général de pente (m/km)

4,5 8

Périmètre (km)

P

1 8 2

Altitude Maximale (m)

6 0 3

Indice de compacité

K

1,3 1

Altitude Minimale (m)

2 8 7

Rectangle équivalent (km) L

6 9

Altitude Moyenne (m)

3 5 5

I

2 2

Longueur du fleuve (km)

7 2

Indice de pente

Ip

0.0 4 7

Pente moyenne (m/km)

4.5 8

Hypsométrie

moins de 300 m

2.4

de 450 à 603 m

0.2

de 300 à 350 m

4 1.5

de 350 à 400 m

4 9.3

de 400 à 450 m


6.6

fiche établie le

1 6 0 7 7 6

SOLOMOUGOU à ZIEBATOGO

BV = 1510 km

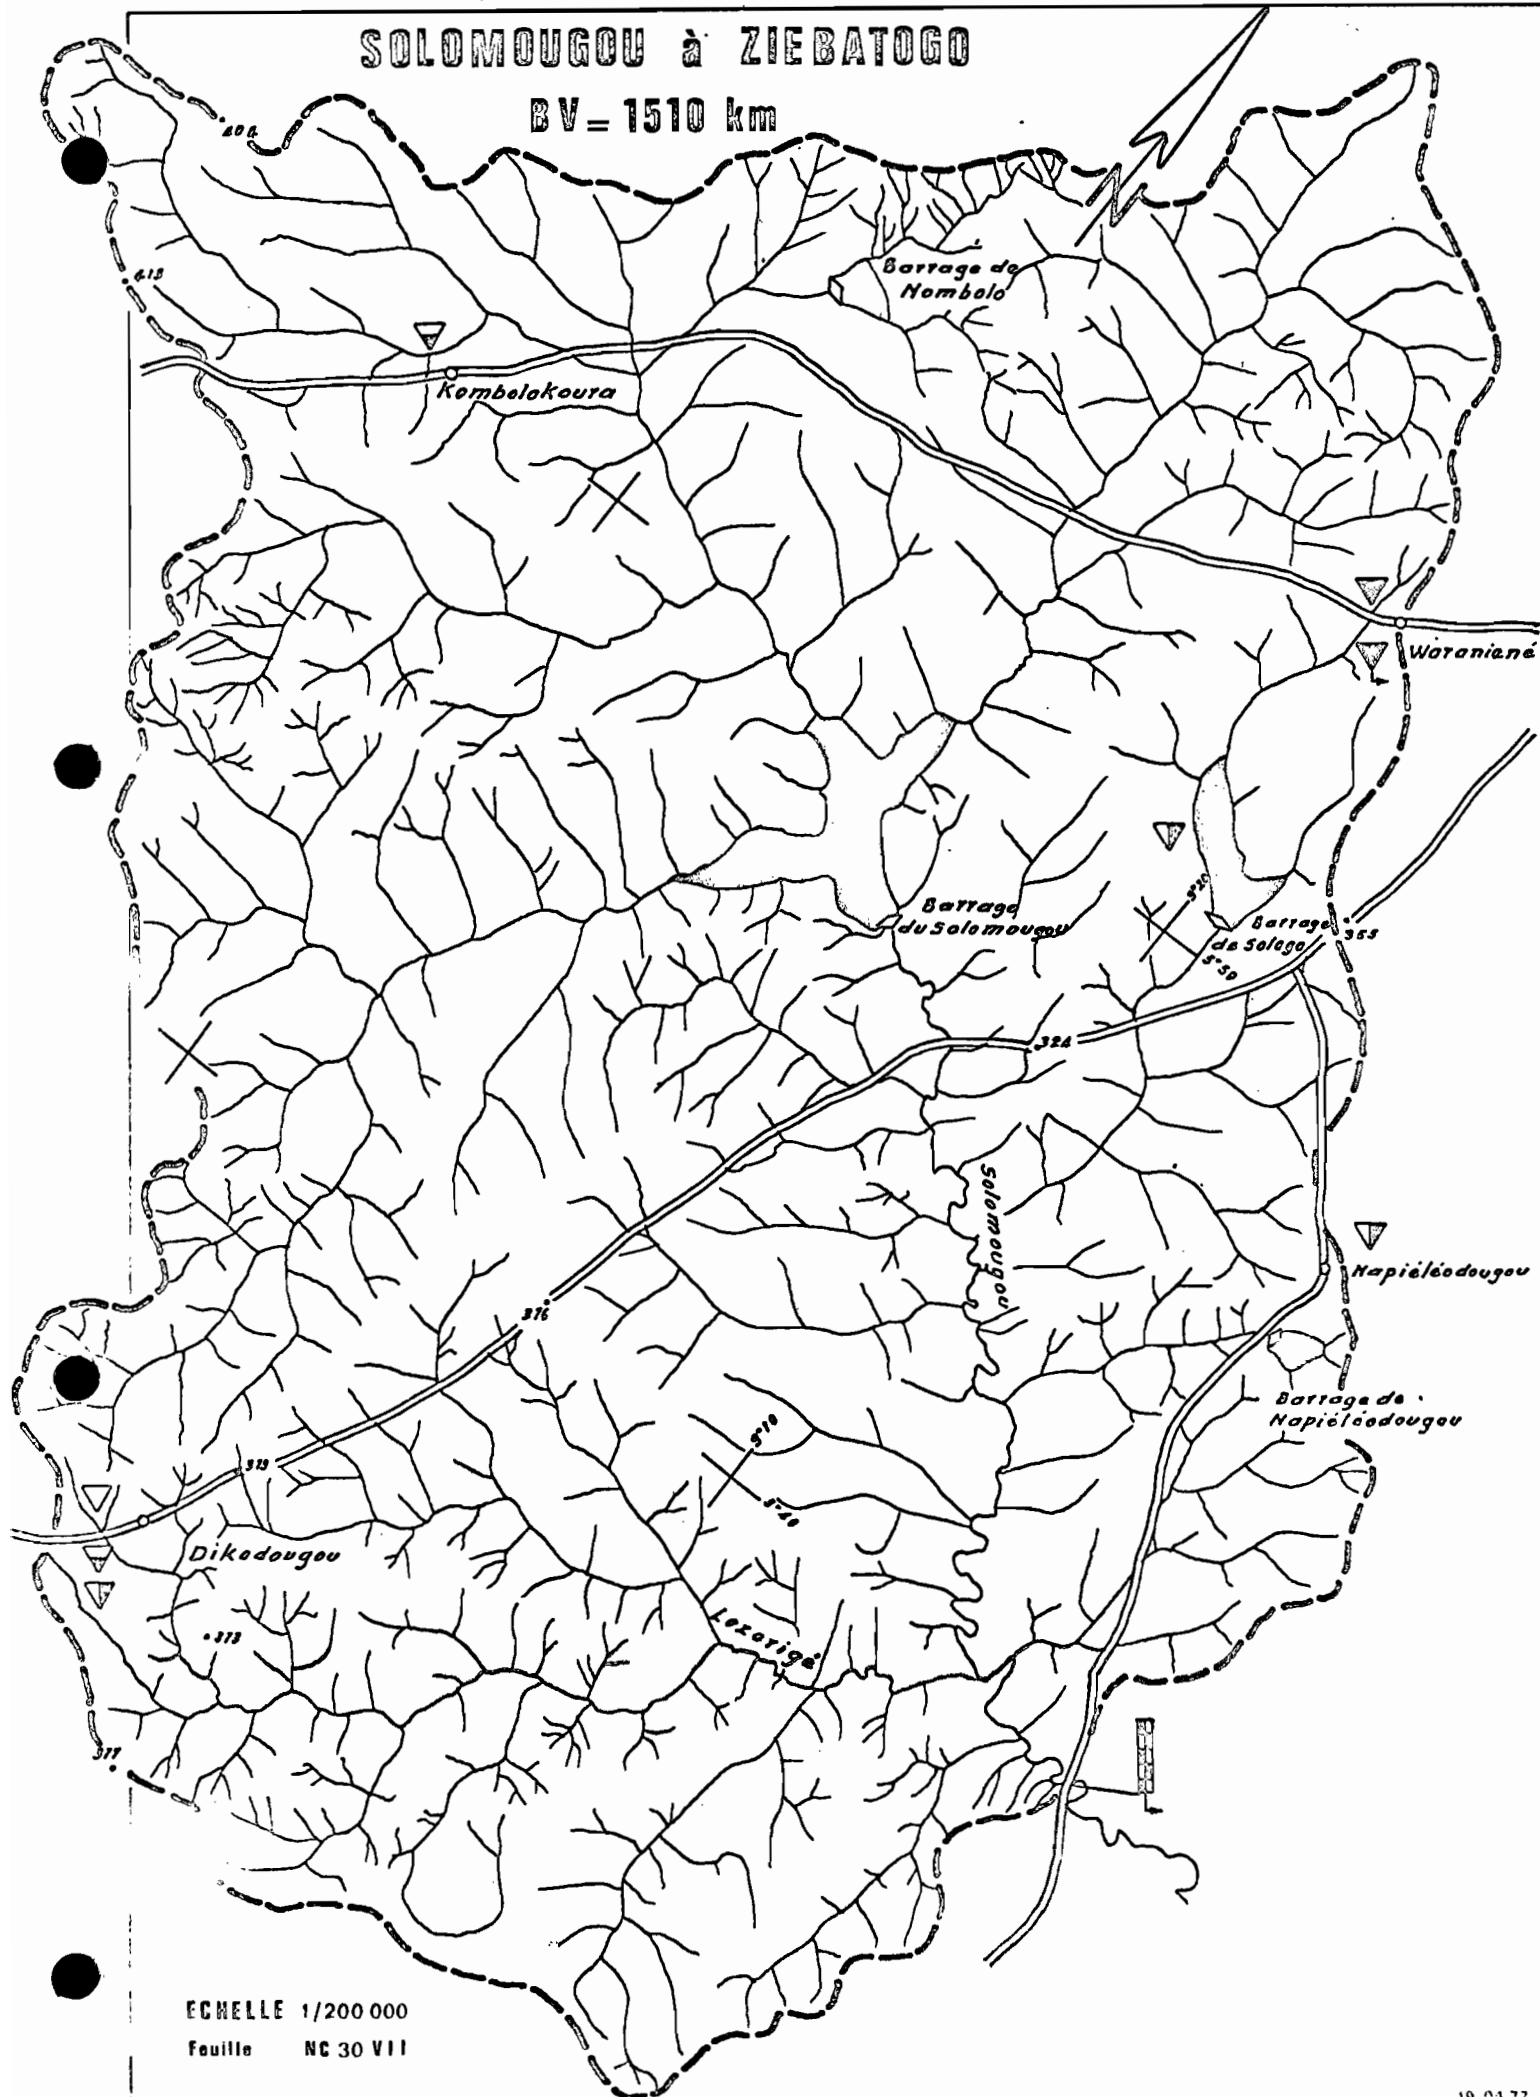


ECHELLE 1/200 000

Fauille NC 30 VII

SOLOMOUGOU à ZIEBATOGO

1cm = 5m

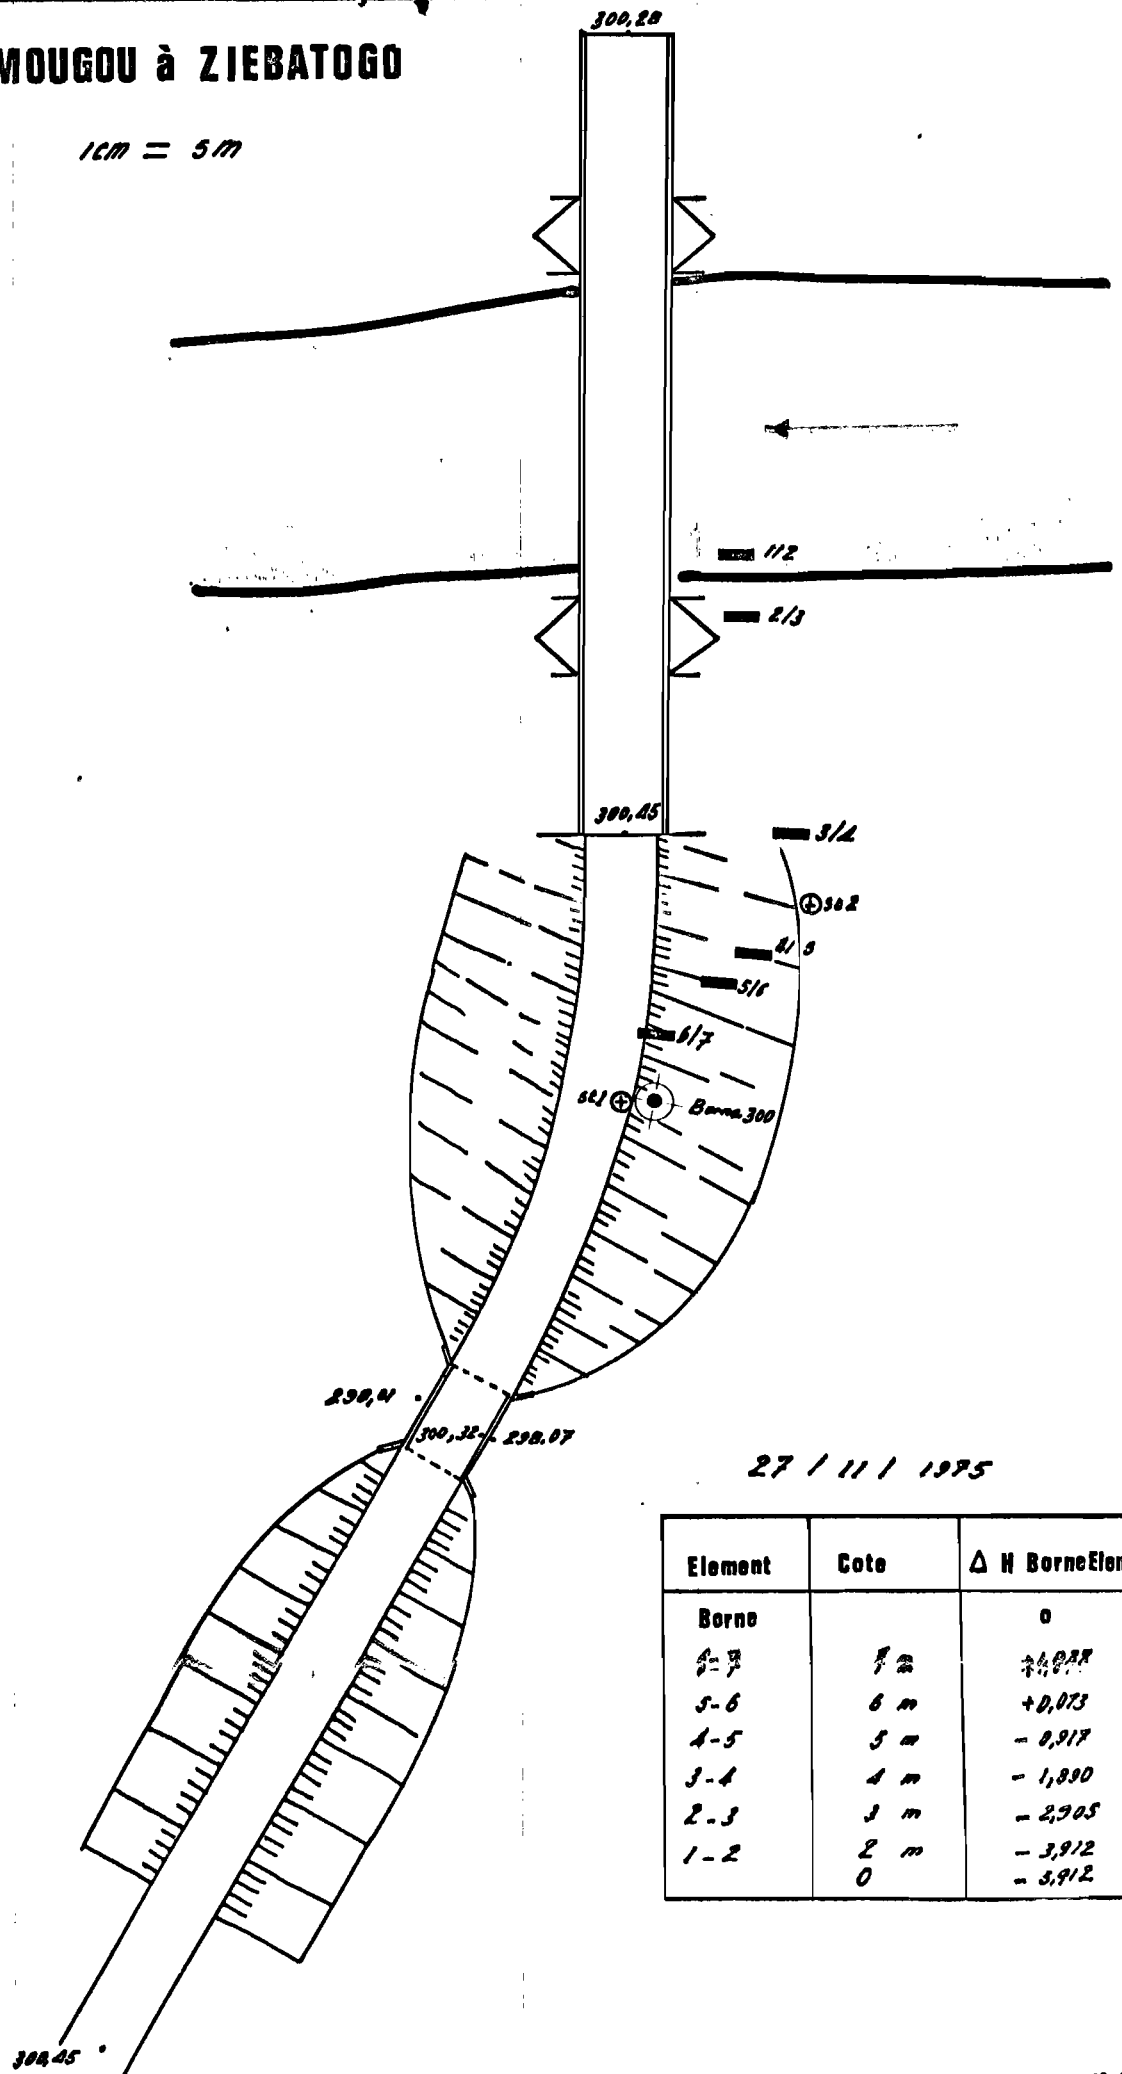

22 07 77

SOLOMOUGOU A ZIEBATOGO

MESURES DE DÉBITS

N°	Date	Hcm	Qm3/s
1	4.12.74	166	3,24
	9.12.74	163	2,52
	19.12.74	151	1,54
	9.1. 75	149	1,48
5	22.1. 75	139	0,915
	28.1. 75	136 ⁵	0,890
	26.2. 75	135	0,608
	9.9. 75	455 ⁵ /458	38,7
	8.11.75	165	4,53
10	27.11.75	160	2,62
	11.12.75	163 ⁵	3,32
	10.1. 76	150	1,48
	26.2. 76	145	1,36
	6.8. 76	143 ⁵	1,26

N° Date Hcm Qm3/s

Basses Eaux

- Jaugeages 1974
- ⊙ " 1975
- + " 1976

