

STATION : BERE A BEREDRAMANE

BASSIN: BANDAMA

Superficie du B.V

1770

Codification

0,9 0,1 3,0 0,3

1 CARACTERISTIQUES DE LA STATION

Coordonnées

8 0,7 3,5

Lat. N

6 0,0 0,0

Long. W

Dénivelée zéro de l'échelle par rapport Borne S.N

- 2,718

Borne I.G.C.I

Altitude Zéro de l'échelle

m.

Historique, Situation et Equipement :

La station a été installée le 15 et 16 Mai 1975, dans le cadre de l'Etude Hydropluviométrique du NORD.

Elle se trouve en Rive droite à environ 1 km du pont sur le Beré et comprend 6 éléments métriques (2 à 8 m).

Date d'installation

Ech. 1,6 0,5 7,5

Date d'exploitation

Ech. 1,6 0,5 7,5

Lim.

Lim.

Etalonnage :

Lectures :

Biquotidiennes et de bonne qualité.

Observations :

2 CARACTERISTIQUES DU BASSIN VERSANT

Surface du B.V (km²)

S

1,7 7,0

Indice général de pente (m/km)

2,0 7

Périmètre (km)

P

1,8 0

Altitude Maximale (m)

3,9 4

Indice de compacité

K

1,2 0

Altitude Minimale (m)

2,6 8

Rectangle équivalent (km) L

L

6,1

Altitude Moyenne (m)

3,3 2

I

2,9

Longueur du fleuve (km)

6,7

Indice de pente

Ip

0,0 4,5

Pente moyenne (m/km)

0,6 0

Hypsométrie

<

300 m

1,5 7

de 300 à 350 m

5,8 9

>


à 350 m

2,5 4

fiche établie le

1,5 0,6 7,6

BERE à BEREDRAMANE

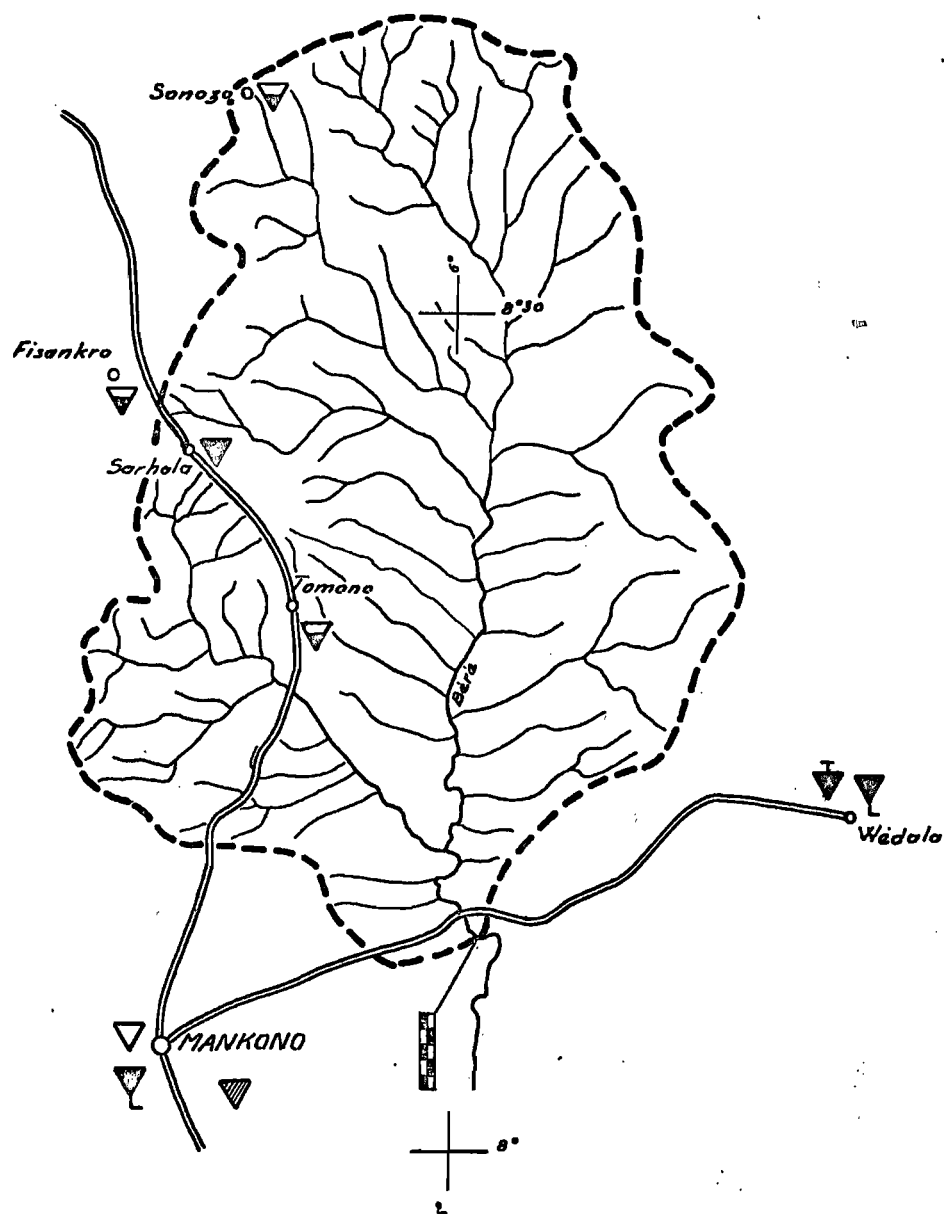BV 1770 km²

ECHELLE 1/500 000


Feuilles NC 29 SE

NC 30 SO

BERE à BEREDRAMANE

1 cm = 10 m

ELEMENTS	COTE	ΔH BORNE ELEMENT
BORNE		0
2.3	3 m	- 2,713
3.4	4 m	- 1,716
4.5	5 m	- 0,718
5.6	6 m	+ 0,283
6.7	7 m	+ 1,283
7.8	8 m	+ 2,277

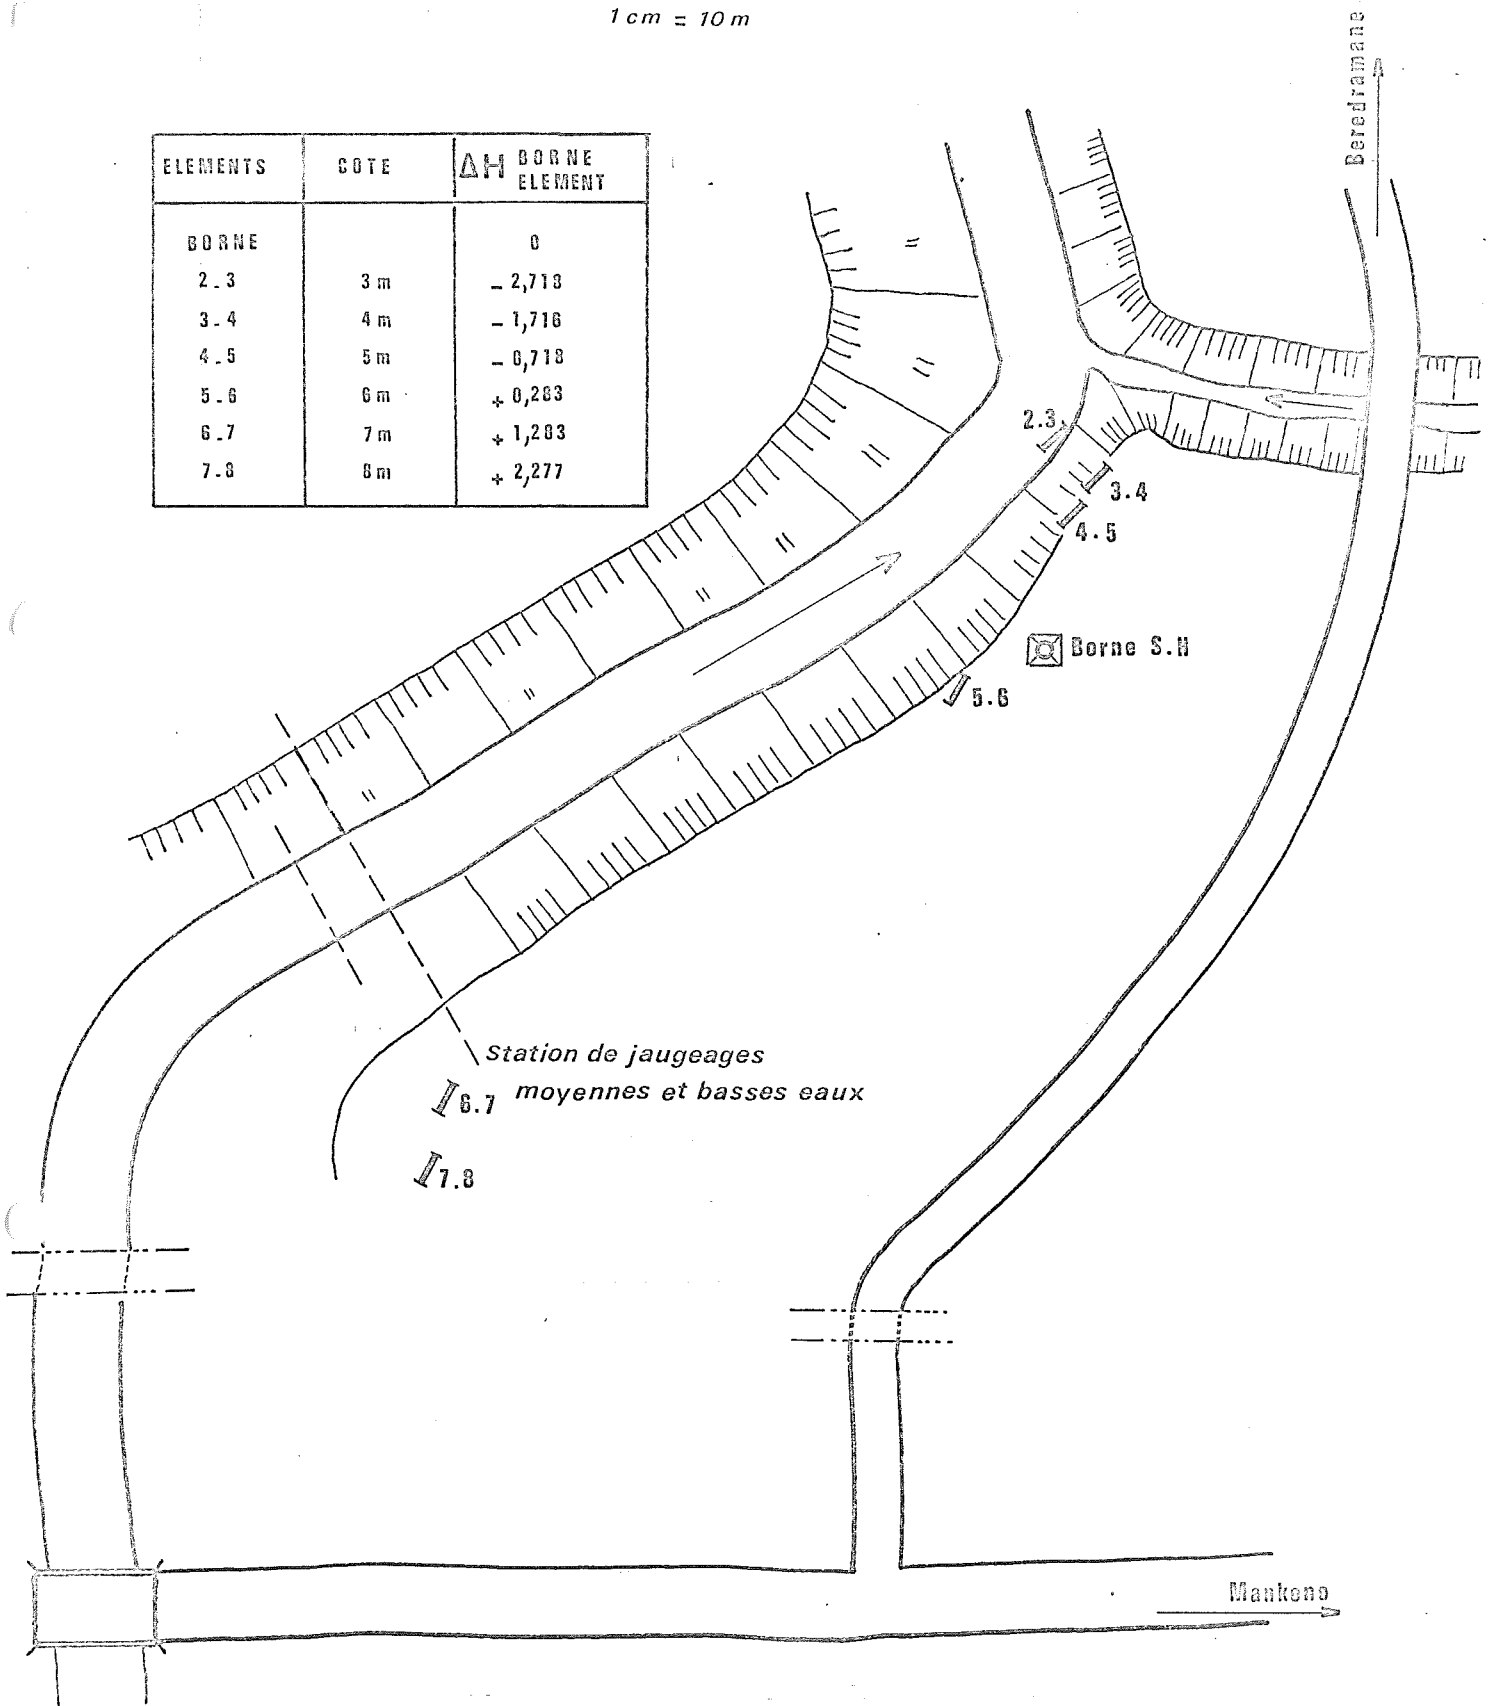

BERE A BEREDRAMANE

MESURES DE DÉBITS

N°	Date	Hcm	Qm3/s
1	16.5. 75	240	0,003
	15.10.75	408	12,4
	16.10.75	402	11,2
	17.11.75	289 ⁵ /289	0,344
5	26.11.75	281	0,170
	21.12.75	287 ⁵	0,442
	30.12.75	277 ⁵	0,159
	12.1. 76	279 ⁵	0,100
	10.9. 76	255 ⁵	0,029 ⁵
10	5.10.76	285	0,324
	28.12.76	241	0,002

N° Date Hcm Qm3/s

Beré à Bérédrumane

Mai 77

Basses Eaux

