

STATION : FOUMBOU A LINGUEDOUGOU

BASSIN: BANDAMA

Superficie du B.V

167

Codification

0,9 0,1 3,3 0,3

1 CARACTERISTIQUES DE LA STATION

Coordonnées

.8 5.8 3.5

Lat.N

.6 1.4 5.0

Long.W

Dénivelée Zéro de l'échelle par rapport Borne S.H

Borne I.G.C.I

Altitude Zéro de l'échelle

m.

Historique, Situation et Equipement :

Cette station a été installée dans le cadre de l'Etude Hydropluviométrique du NORD de la Côte d'Ivoire.

Elle est située en aval du pont; en rive gauche et comprend 5 éléments métriques (0 à 5 m). Elle est équipée d'un limnigraphe OTT type X à rotation mensuelle et réduction 1/10e.

Date d'installation

Ech. 3.0 1.1 7.5

Date d'exploitation

Ech. 3.0 1.1 7.5

Lim.

1.2 0.2 7.6

Lim.

1.2 0.2 7.6

Etalonnage :

Lectures :

Biquotidiennes et d'assez bonne qualité.

Observations :

2 CARACTERISTIQUES DU BASSIN VERSANT

Surface du B.V (km²)

S

.1 6.7

Indice général de pente (m/km)

4.1 3

Périmètre (km)

P

.5 6

Altitude Maximale (m)

4.3 3

Indice de compacité

K

1.2 1

Altitude Minimale (m)

3.5 4

Rectangle équivalent (km) L

L

.1 8

Altitude Moyenne (m)

3.8 2

I

.9

Longueur du fleuve (km)

.2 1

Indice de pente

Ip

0.0 6.2

Pente moyenne (m/km)

2.1 9

Hypsométrie

< à 360 m

1.6 9

de 360 à 400 m

6.3 2

> à 400 m

1.9 9


fiche établie le

2.4 1.1 7.6

Foumbou à Linguedougou

B.V=167 km²

6° 20'
+
9 10

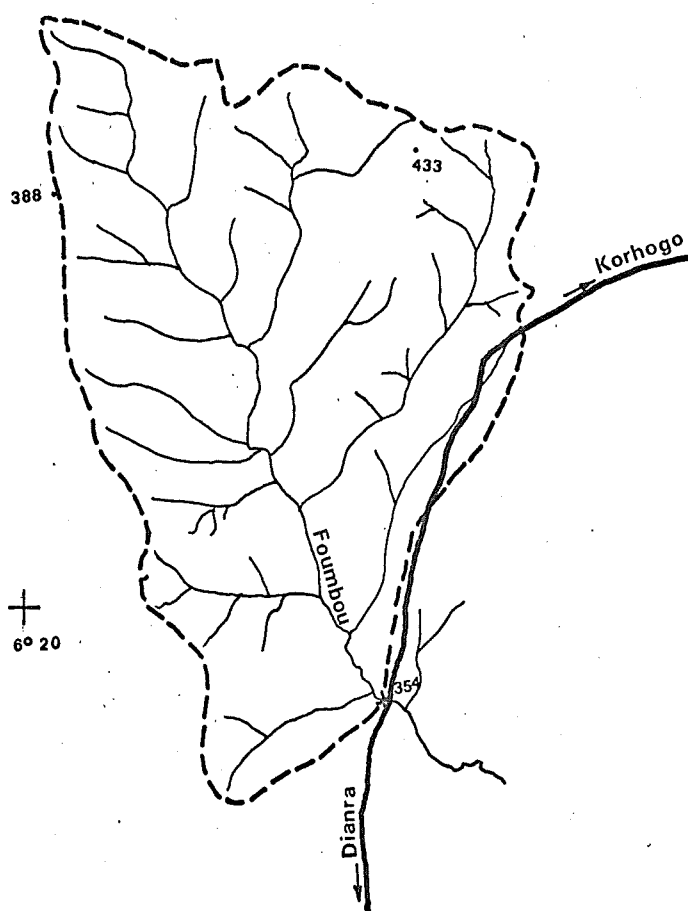

Echelle: 1/200.000

Feuilles NC 29 - VI

et NC 30 - XII

FOUMBOU á LINGUEDOUGOU


1cm = 2,50m

Elament	Cote	$\Delta H.$ Rep. Elament
Rep	C	0
"	a	- 0,042
"	b	+ 0,063
0.1	1m	- 3,464
1.2	2m	- 2,466
2.3	3m	- 1,464
3.4	4m	- 0,464

1.2
2.3

3.4

4.5

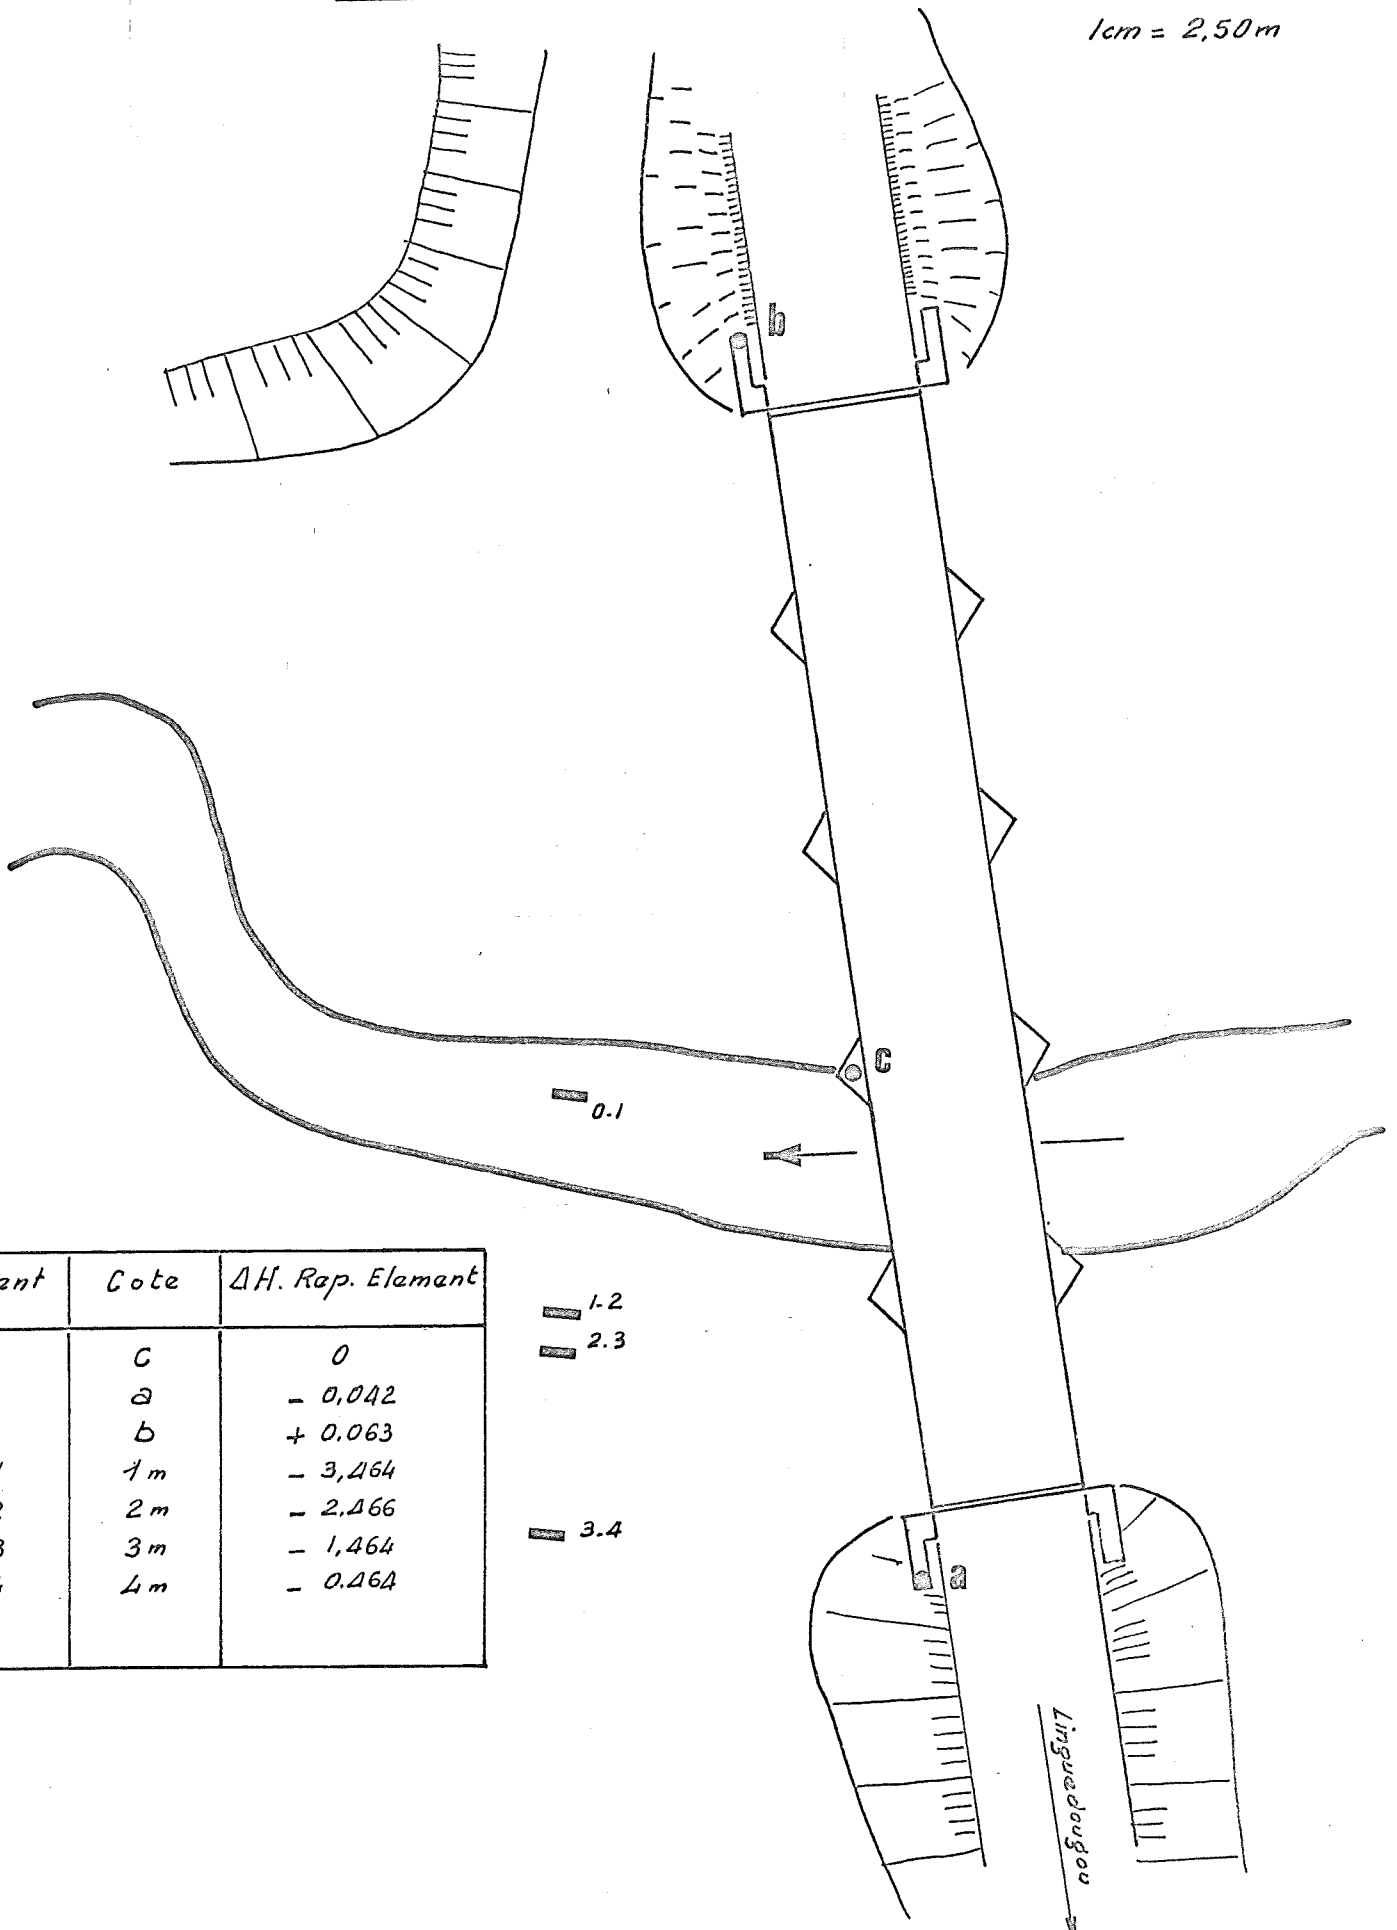

FOUMBOU A LINGUEDOUGOU

MESURES DE DÉBITS

N°	Date	Hcm	Qm3/s
1	30.11.75	070	0,073
	3.12.75	070 ⁵	0,090
	16.12.75	068	0,064
	5.1. 76	065	0,012
5	26.1. 76	062	0,007
	6.2. 76	059	0,08 1/s
	16.9. 76	082/082 ⁵	0,174
	15.12.76	071	0,054
	22.12.76	070	0,034

N°	Date	Hcm	Qm3/s
----	------	-----	-------

Foumbou à Linguédougou

Mai 77

