

STATION : KEDIOUNI A MAMOUROULA

BASSIN: BANDAMA

Superficie du B.V

7 3 8

Codification

0,9 0,1 7,0 0,3

1 CARACTERISTIQUES DE LA STATION

Coordonnées

8 0,2 0,5

Lat. N

6 3 6 4,5

Long. W

Dénivelée zéro de l'échelle par rapport **Borne S.H**

- 6,6 1 6

Borne I.G.C.

Altitude Zéro de l'échelle

m.

Historique, Situation et Equipement :

Cette station a été installée en Mai 1975 dans le cadre de l'Etude Hydropluviométrique du NORD.

Elle se trouve en aval du pont, sur la piste Séguéla-Mankono. Elle comprend 7 éléments métriques (0 à 7m) situés en rive gauche.

Date d'installation

Ech. 2 0 0,5 7,5

Date d'exploitation

Ech. 2 0 0,5 7,5

Lim.

Lim.

Etalonnage :

Lectures : Biquotidiennes et d'assez bonne qualité.

Observations :

2 CARACTERISTIQUES DU BASSIN VERSANT

Surface du B.V (km²)

S

7 3 8

Indice général de pente (m/km)

6.4 3

Périmètre (km)

P

1 3 0

Altitude Maximale (m)

5 8 3

Indice de compacité

K

1.3 4

Altitude Minimale (m)

2 5 9

Rectangle équivalent (km) L

5 0

Altitude Moyenne (m)

3 1 8

I

1 5

Longueur du fleuve (km)

4 9

Indice de pente

Ip

0.0 5 5

Pente moyenne (m/km)

2.3 7

Hypsométrie

< 280 m

9.7

> à 400 m

0.8

de 280 à 320 m

4 4.1

de 300 à 360 m

4 0.5

de 360 à 400 m


4.9

fiche établie le

0.4 1.1 7.6

KEDIOUNI à MAMOUROULA

BV = 738 km²

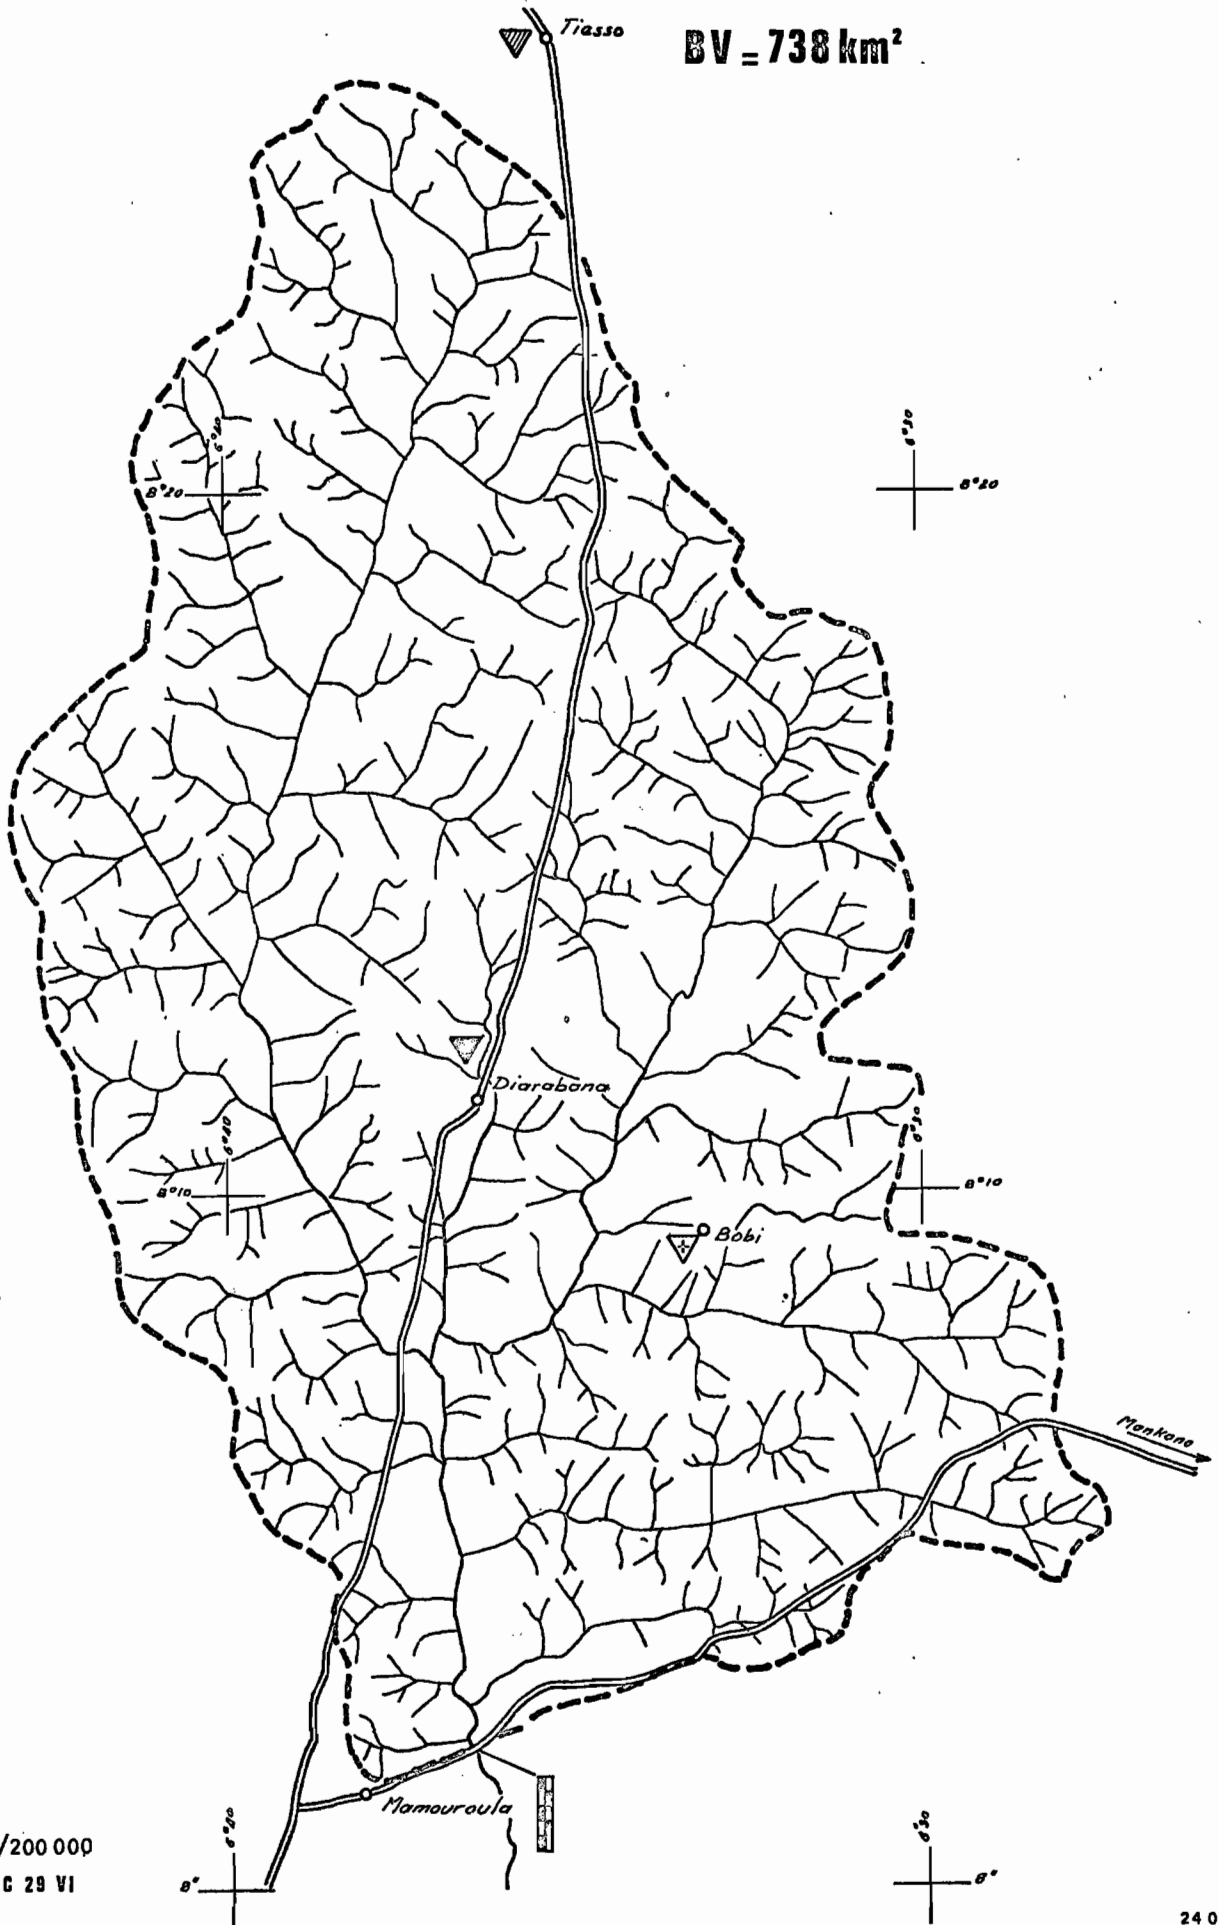


ECHELLE 1/200 000
Feuille NC 29 VI

24 02 77

KEDIOUMI à MAMOUROULA

1cm # 5m

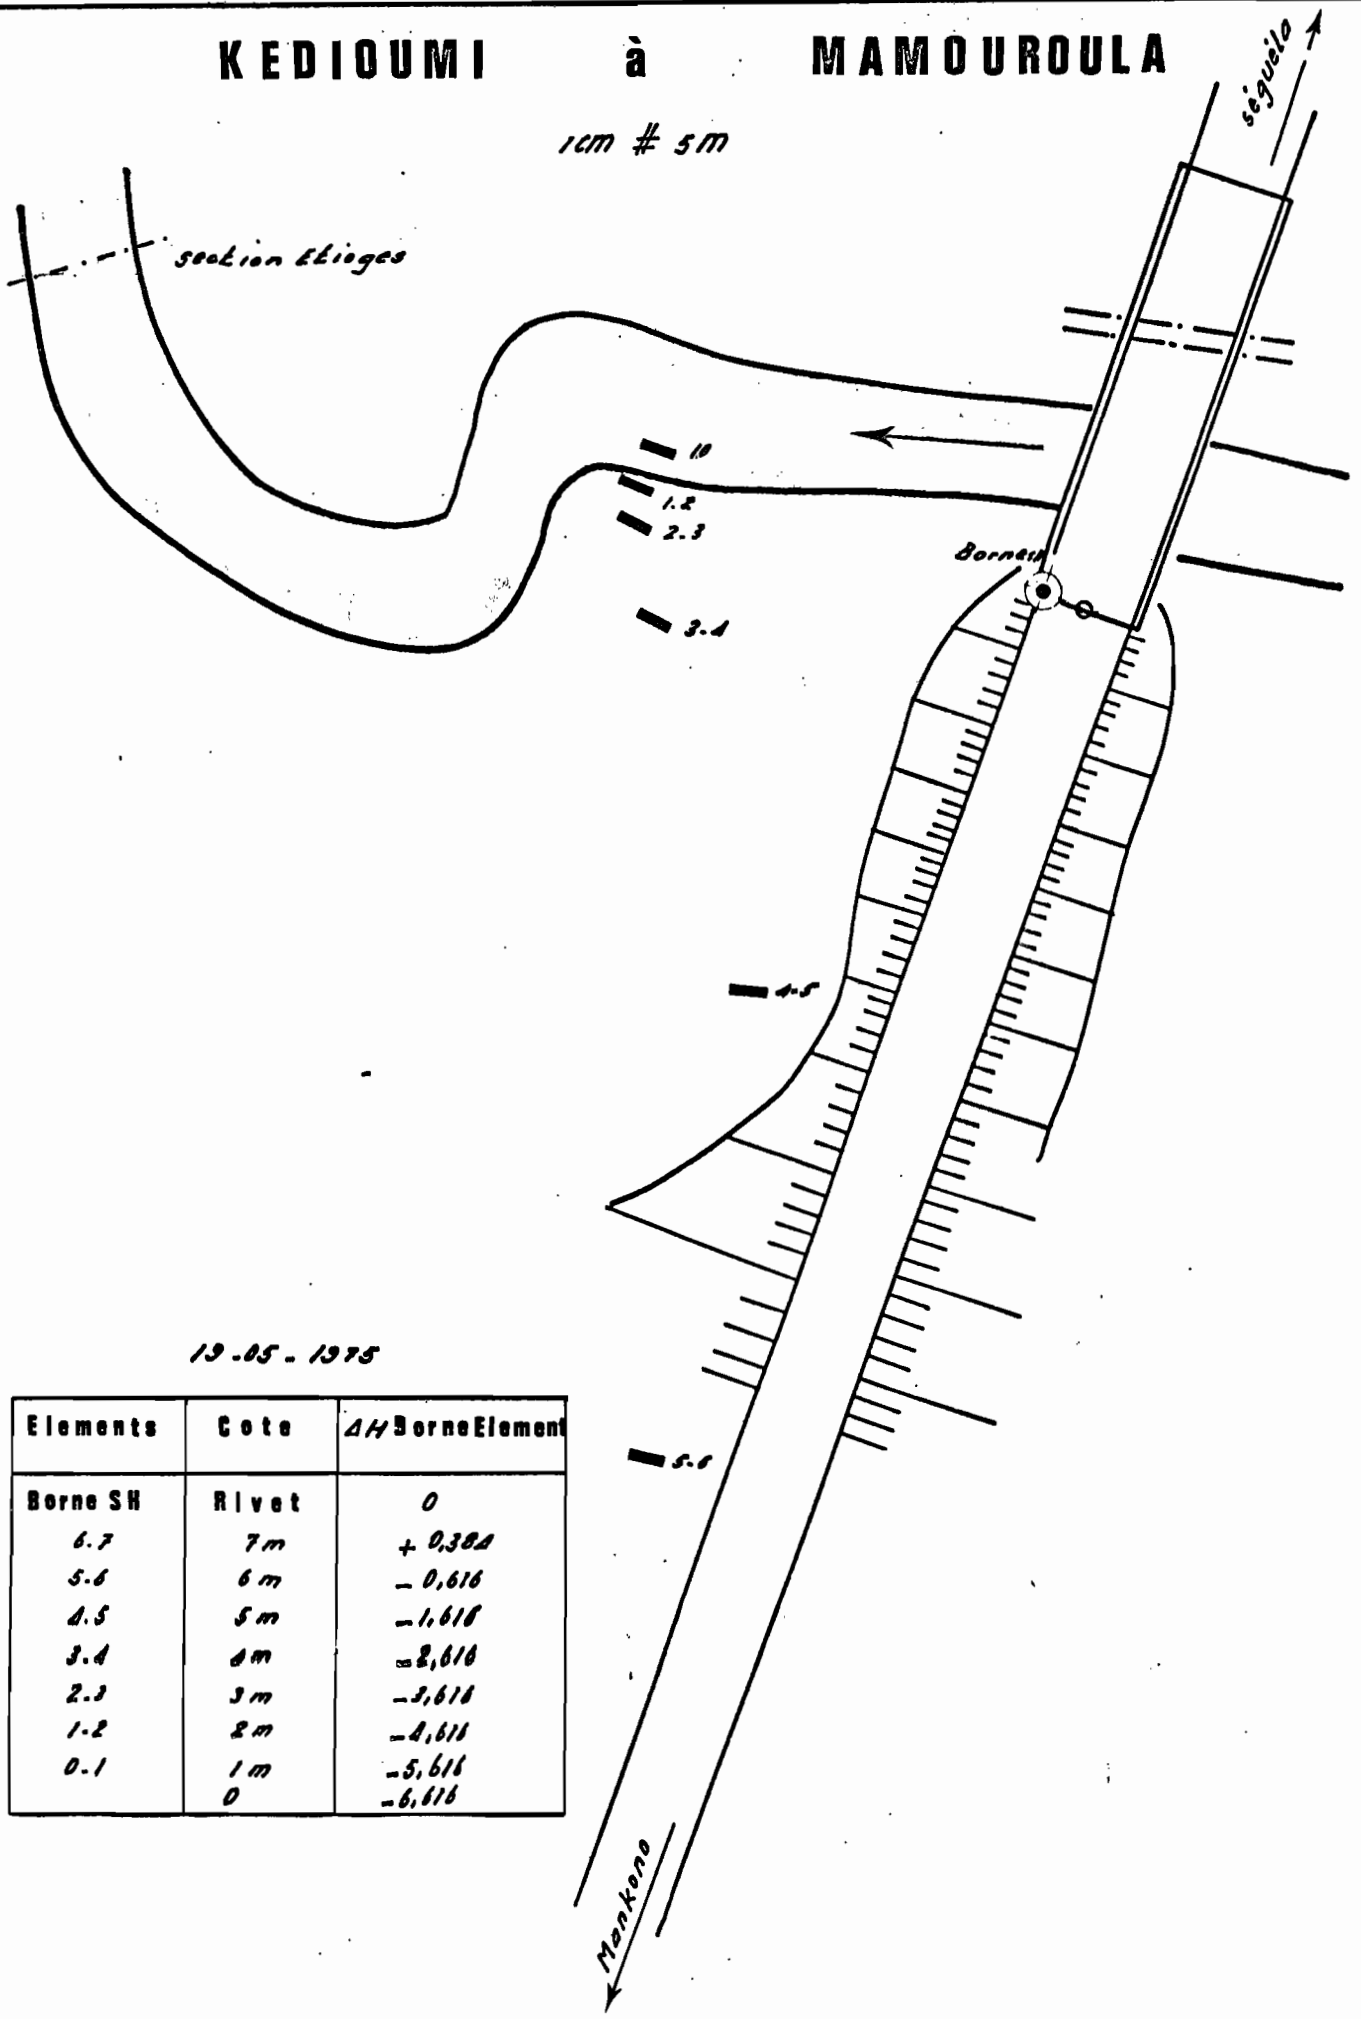

19.05.1975

Elements	Cote	ΔH Borne Element
Borne SH	Rivet	0
6-7	7m	+ 0,384
5-6	6m	- 0,616
4-5	5m	- 1,616
3-4	4m	- 2,616
2-3	3m	- 3,616
1-2	2m	- 4,616
0-1	1m	- 5,616
	0	- 6,616

1-7

12 05 77

KEDIOUNI A MAMOUROULA

MESURES DE DÉBITS

N°	Date	Hcm	Qm3/s
1	20.5. 75	079 ⁵	0,024
	24.7. 75	098	0,117
	21.8. 75	136	0,820
	25.8. 75	123	0,370
5	15.10.75	212/211	5,96
	17.10.75	201	4,82
	22.10.75	185	0,661
	28.11.75	095 ⁵	0,125
	17.12.75	115 ⁵	0,272
	21.12.75	106	0,157
	30.12.75	090 ⁵	0,092
10	13.1. 76	087	0,054
	26.1. 76	074 ⁵	0,001
	29.12.76	091 ⁵	0,106
	4.1. 77	087 ⁵	0,054
15	14.1. 77	095 ⁵	0,104
	26.1. 77	085	0,040

N° Date Hcm Qm3/s

Kédiouni à Mamouroula

Mai 77

