

STATION : KOUNAMBARA A MAHANDOUNI

BASSIN: NIGER

Superficie du B.V

83

Codification

0,9 1,5 6,6 0,6

1 CARACTERISTIQUES DE LA STATION

Coordonnées

9 4,8 2,0

Lat. N

7 5,2 4,0

Long. W

Dénivelée Zéro de l'échelle par rapport Borne S.H

Borne I.G.C.I

Altitude Zéro de l'échelle

m.

Historique, Situation et Equipement :

Cette station comprend 4 éléments d'échelles (6 à 10 m) , situés en rive droite.

Elle est équipée d'un limnigraphe OTT type X à rotation mensuelle sauf pendant la saison des pluies (hebdomadaire).

Date d'installation

Ech.

0,5 0,5 7,6

Date d'exploitation

Ech.

Lim.

0,8 0,5 7,6

Lim.

0,8 0,5 7,6

Etalonnage :

Lectures

: Biquotidiennes et de bonne qualité.

Observations :

2 CARACTERISTIQUES DU BASSIN VERSANT

Surface du B.V (km²)

S

8,3

Indice général de pente (m/km)

1,2,7

Périmètre (km)

P

3,8

Altitude Maximale (m)

5,6,5

Indice de compacité

K

1,1,7

Altitude Minimale (m)

4,0,9

Rectangle équivalent (km) L

L

1,2

Altitude Moyenne (m)

4,4,7

I

7

Longueur du fleuve (km)

1,4

Indice de pente

Ip

0,0,9,1

Pente moyenne (m/km)

6,5,0

Hypsométrie

Inférieur à 440 m

3,7,1

de 440 à 480 m

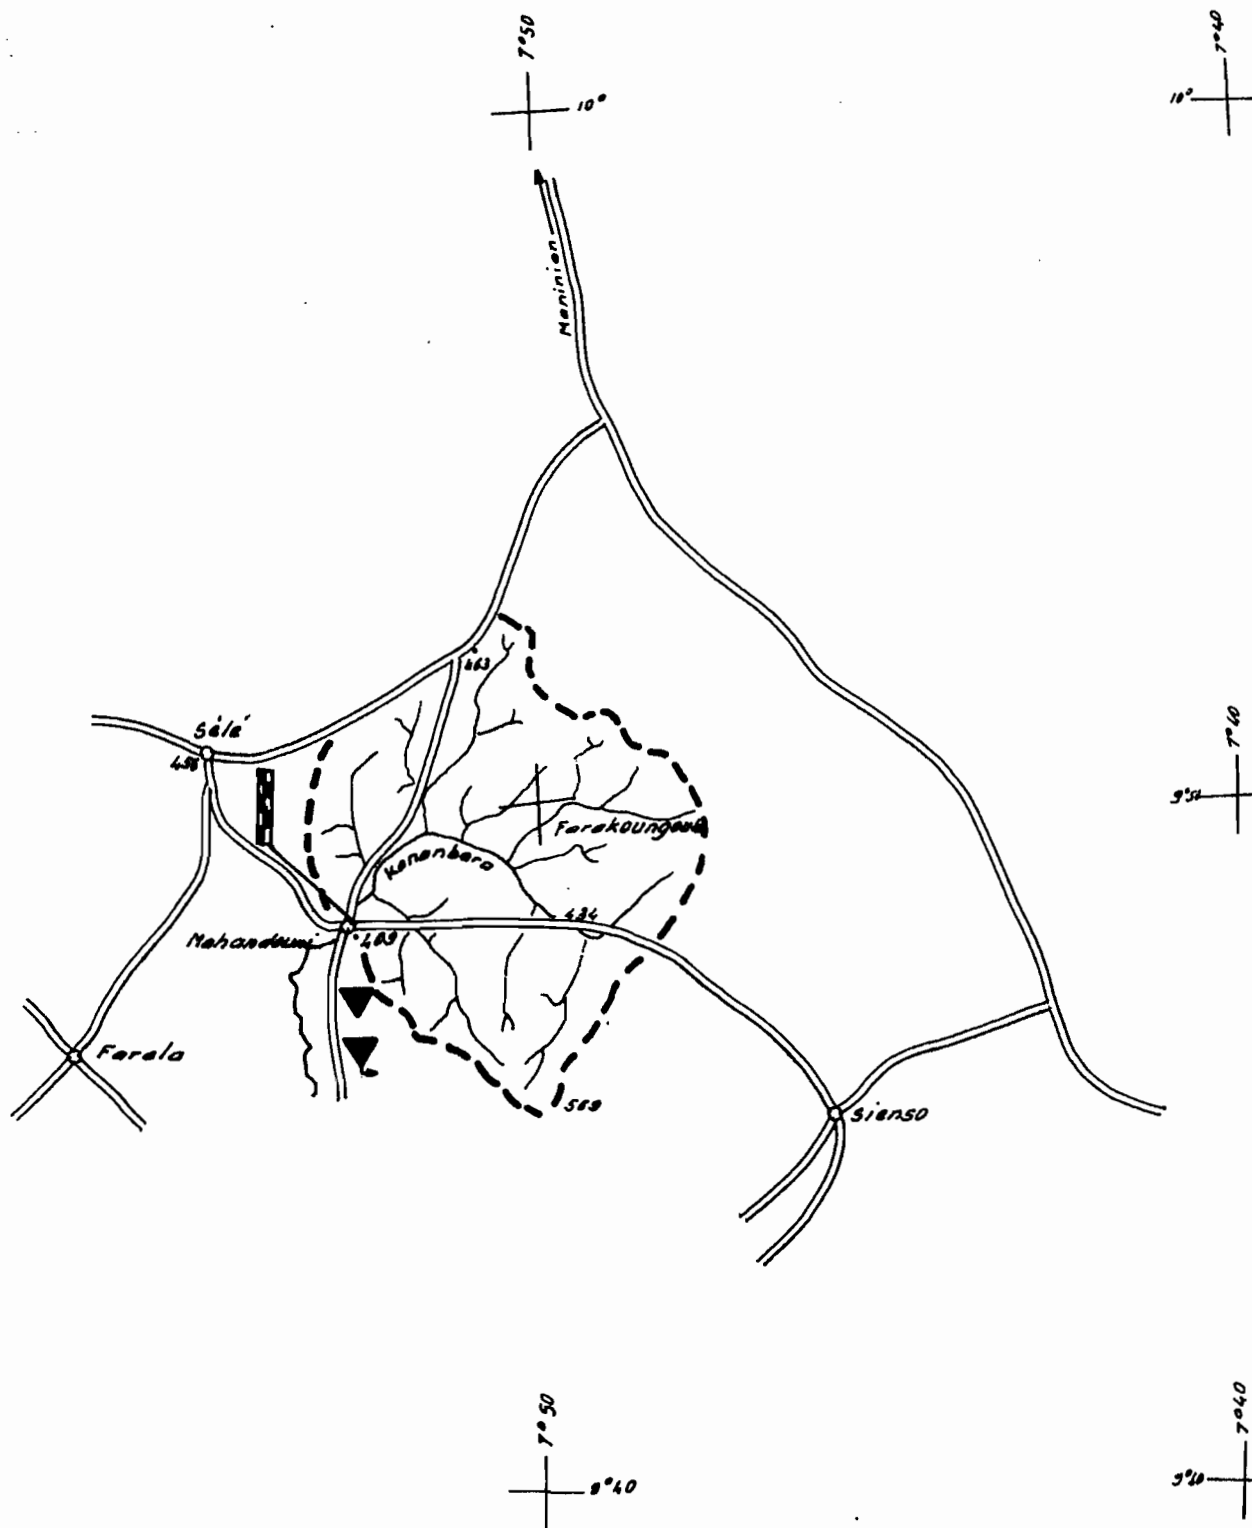
5,8,6

de 480 à 565 m

4,3

fiche établie le

2,4 1,1 7,6

$$BV = 83 \text{ km}^2$$


Echelle 1/20000
Feuille NC 28-XI

KOUNAMBARA A MAHANDOUNI

MESURES DE DÉBITS

N°	Date	Hcm	Qm3/s
1	16.8. 76	687/685	0,865
	31.8. 76	660	0,317
	18.10.76	726/724	1,83
	26.11.76	675	0,535
5	13.12.76	663	0,353
	20.12.76	659	0,316
	6.1. 77	651	0,196
	22.1. 77	648	0,101

N°	Date	Hcm	Qm3/s

KOUNAMBARA A MAHANDOUNI (Eclairage n°1)

JUILLET 77

