



BASSINS VERSANTS DE GUESSIGUE

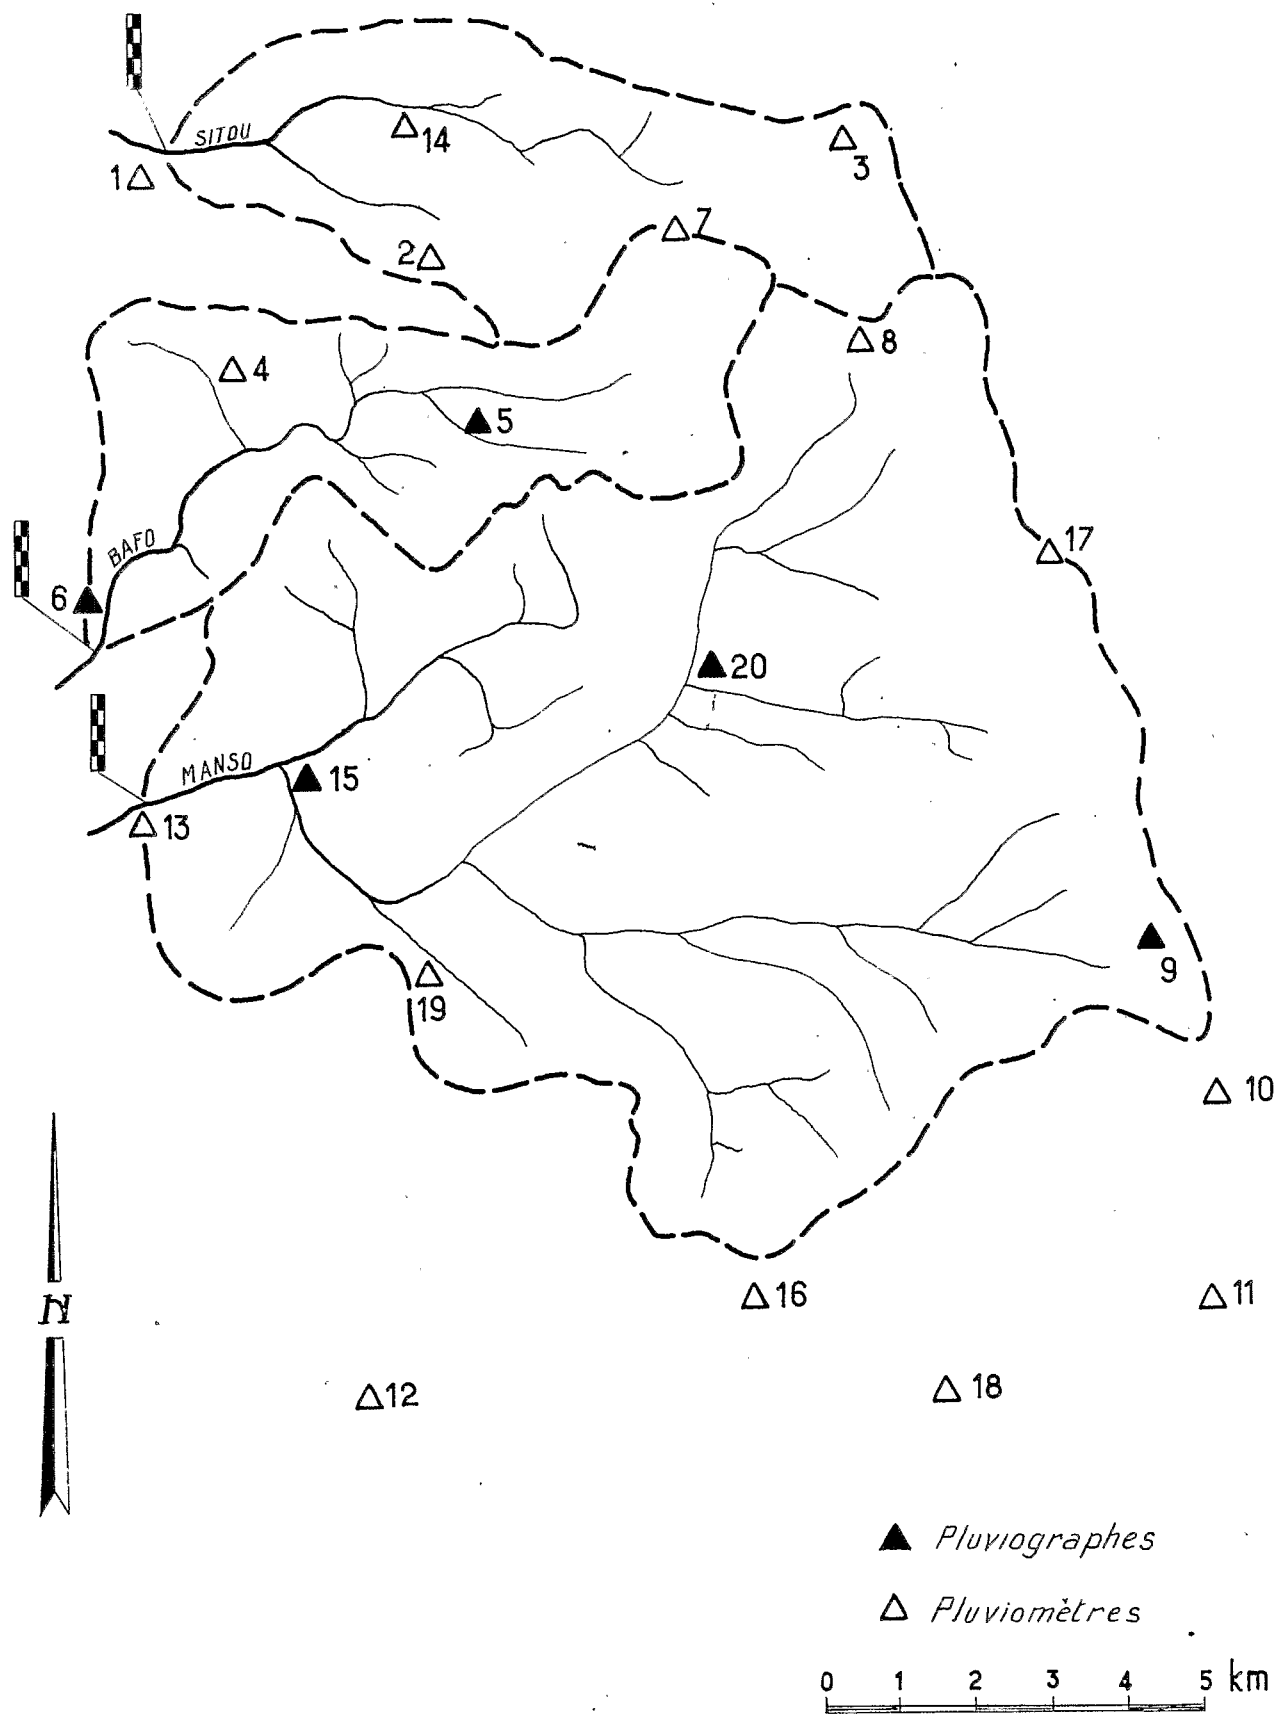

DIV_9773

Plan de Barrage III

Courbe de barrage

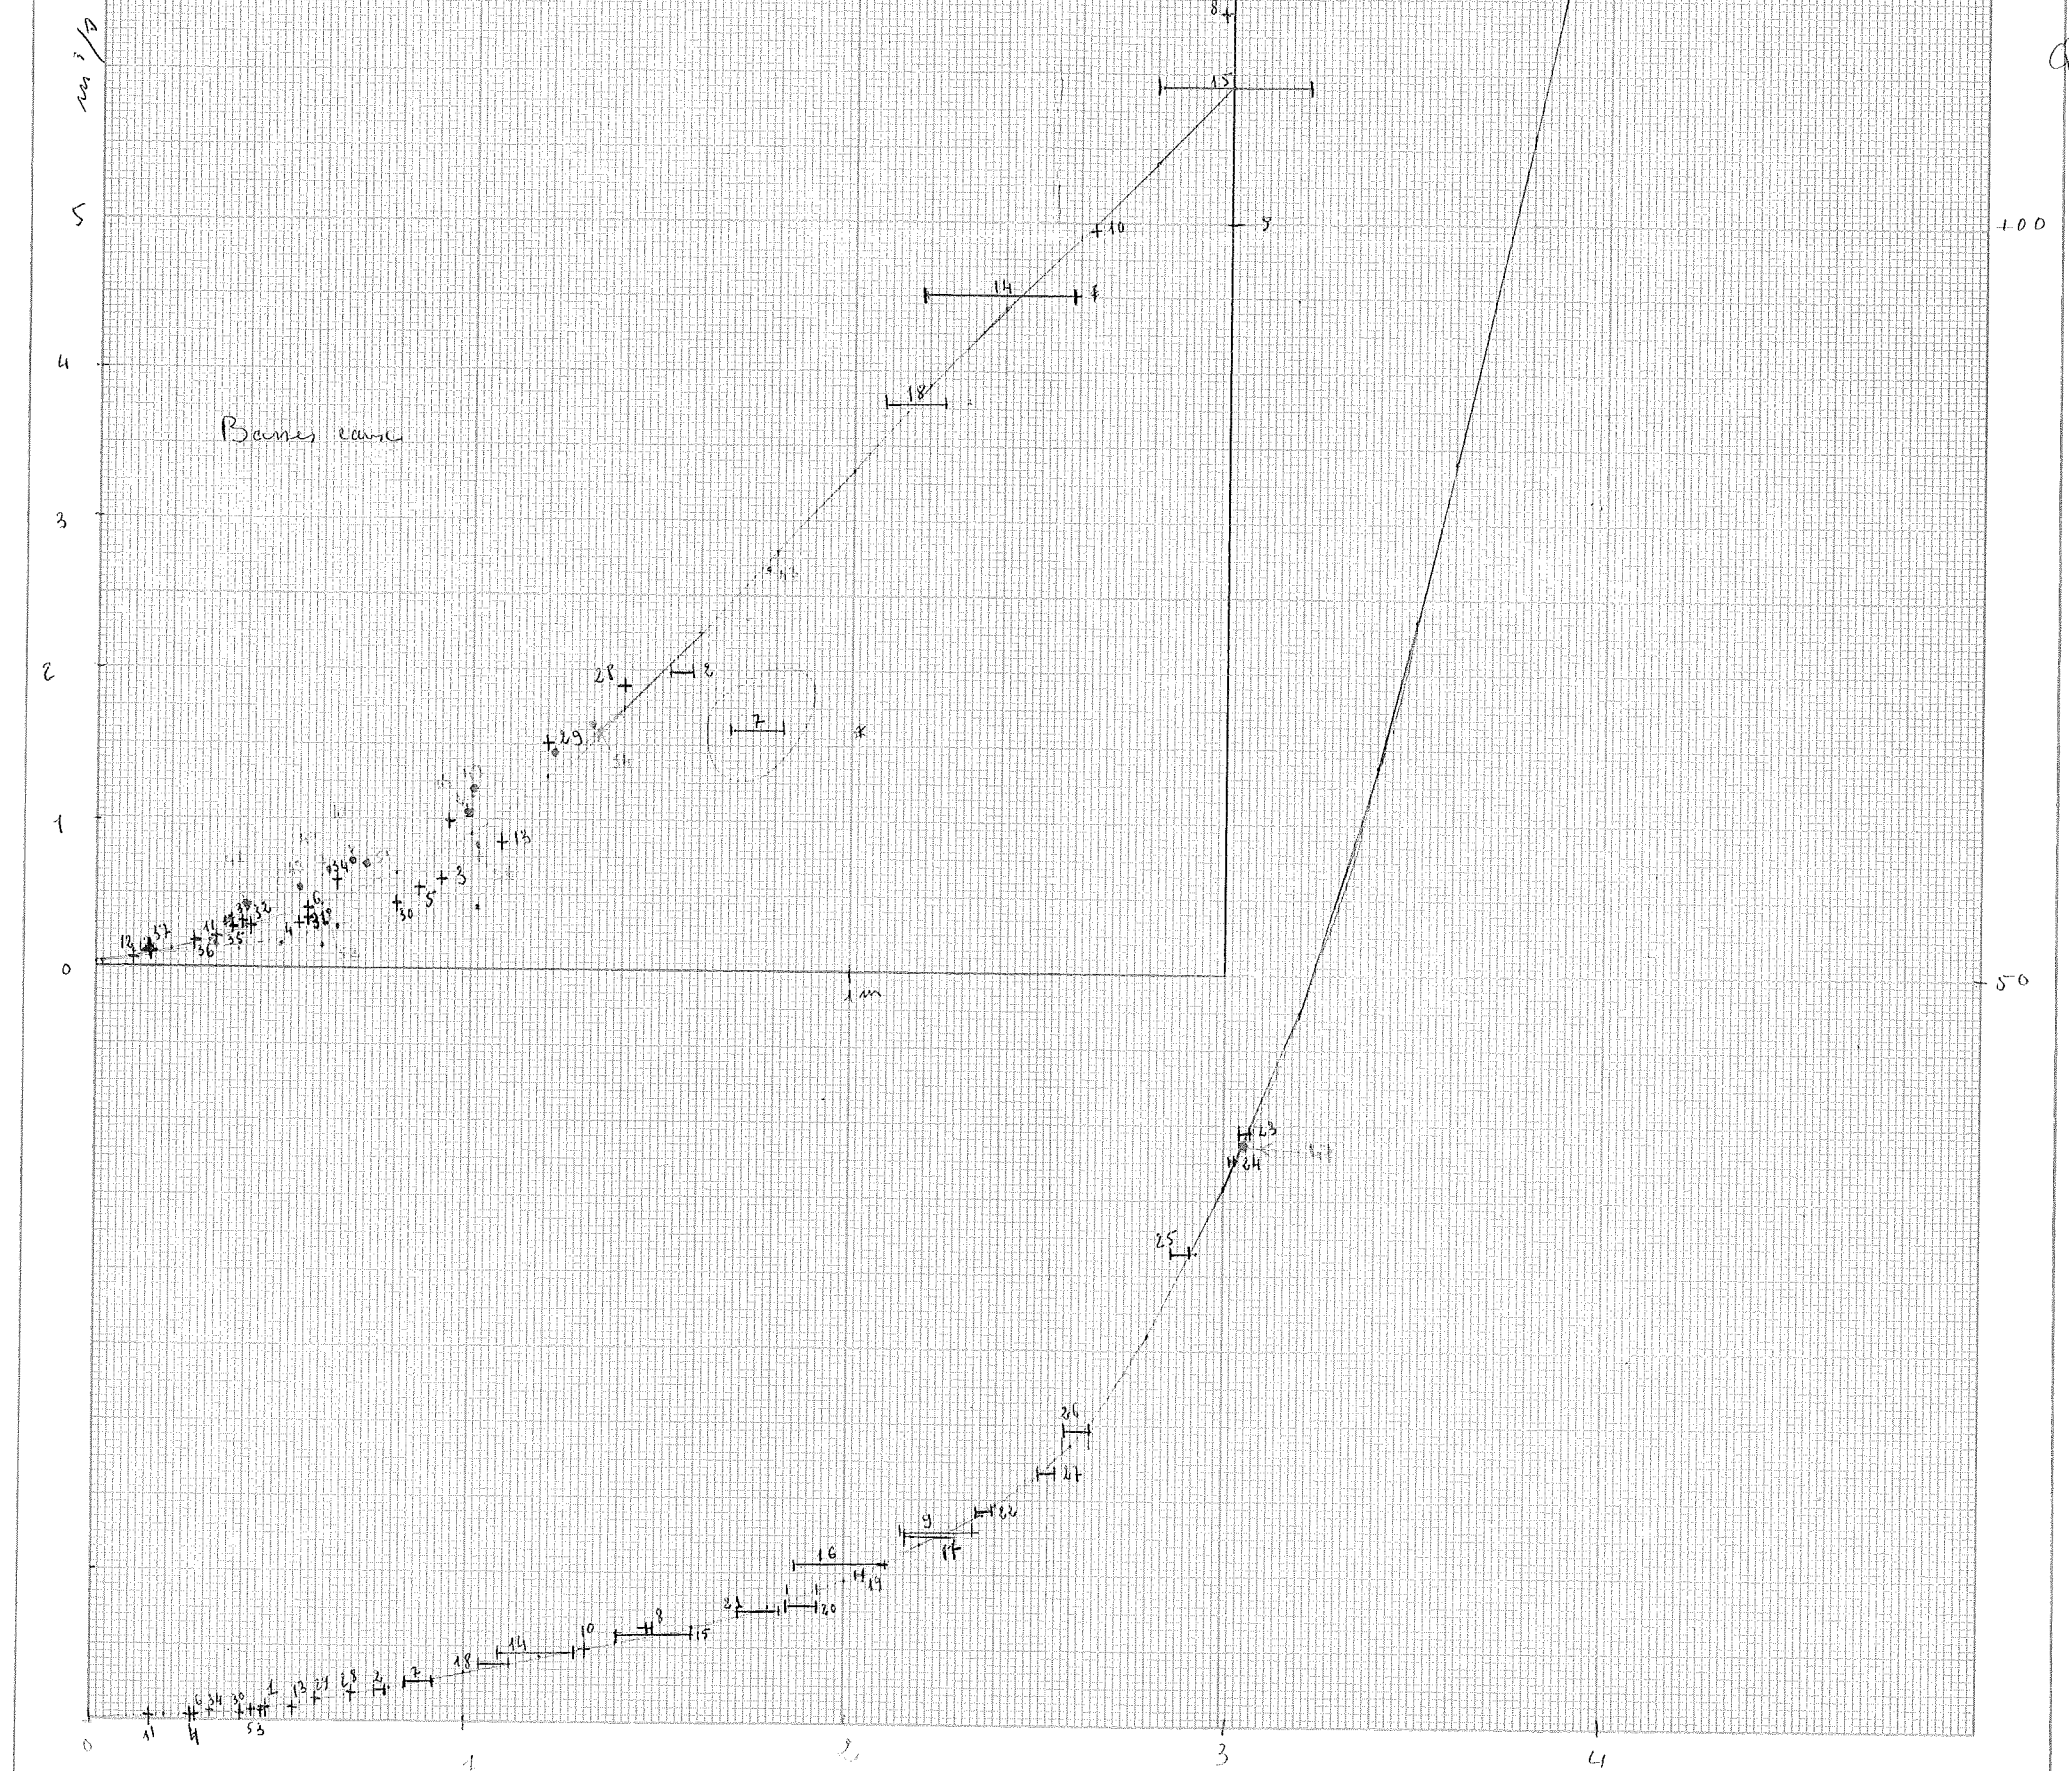

Qm³/s

100

50

75 m
10 m
85 m
10 m

LE MANSO à GUESSIGUE

Cote du repère provisoire par rapport à la cote 6,00m de l'échelle, et, rattachement des éléments.

	AR	AV	+	-	Δ	Observat.
C= 9,00	2,471					
8,00	3,764	3,465	0,006		+0,006	
7,00	2,765	2,765		0,001	-0,001	
6,00	1,765	1,760	0,005		+0,005	
Repère provi- soire		1,532		0,233	-0,223	

Repère provisoire : cote 6,00 - 0,233 = 5,767 m (cote à l'échelle)

Après réinstallation.

	AR	AV	+	-	Δ	Observat.
C= 6,00	2,764					
7,00	1,763	1,763	0,001		+0,001	
8,00	1,371	0,762	0,001		+0,001	
9,00		1,372		0,001	-0,001	