



STATION AGBANAKIN.

VUE EN PLAN AVAL RD

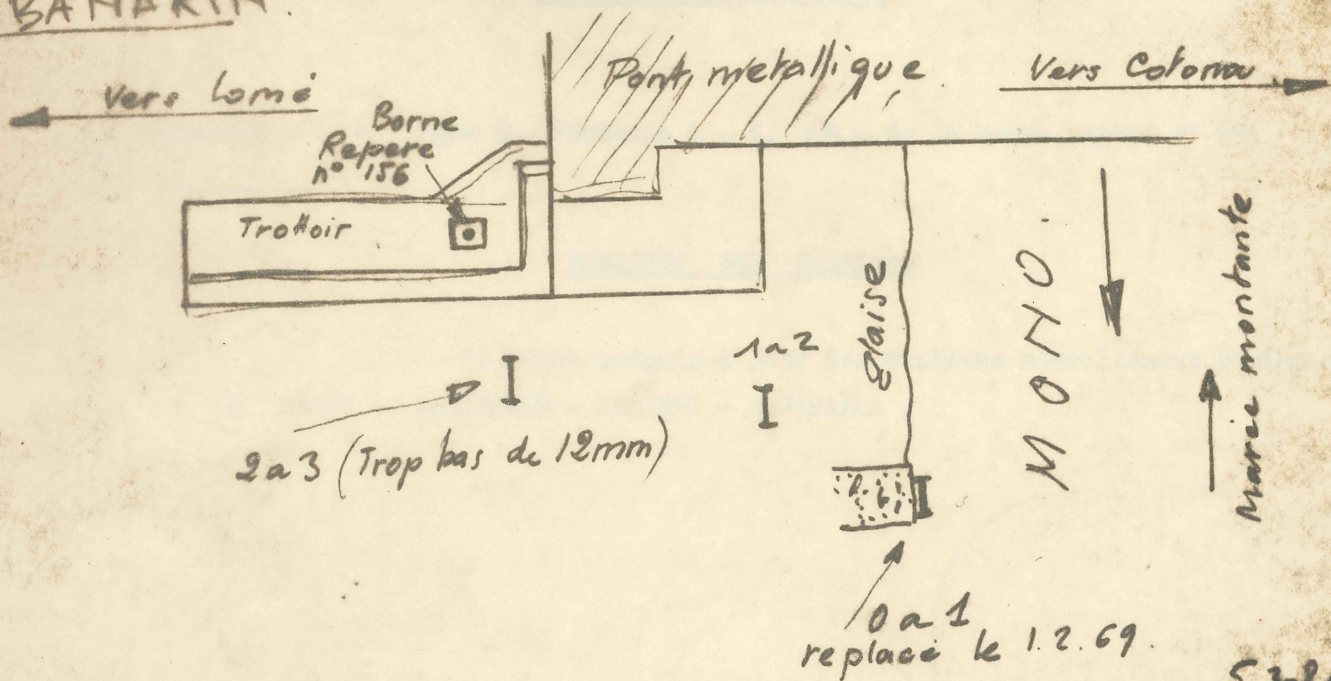


VUE EN COUPE

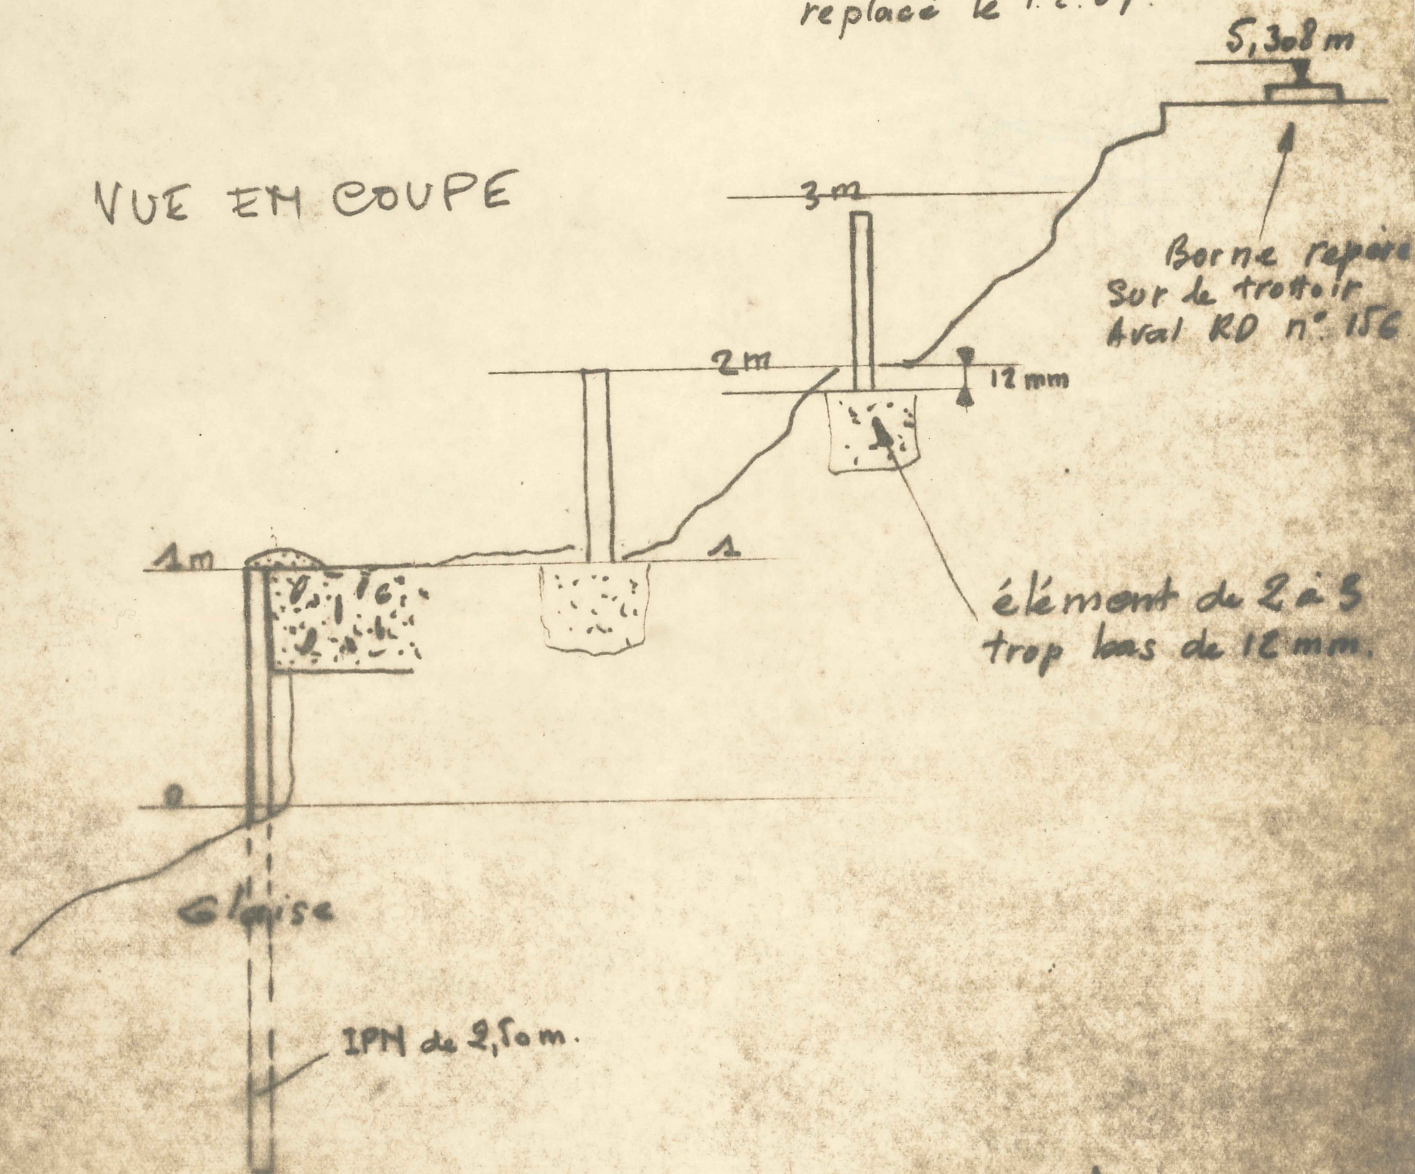

Thu 12.2.69

le zéro a été placé à $-5,308\text{ m}$ de la borne

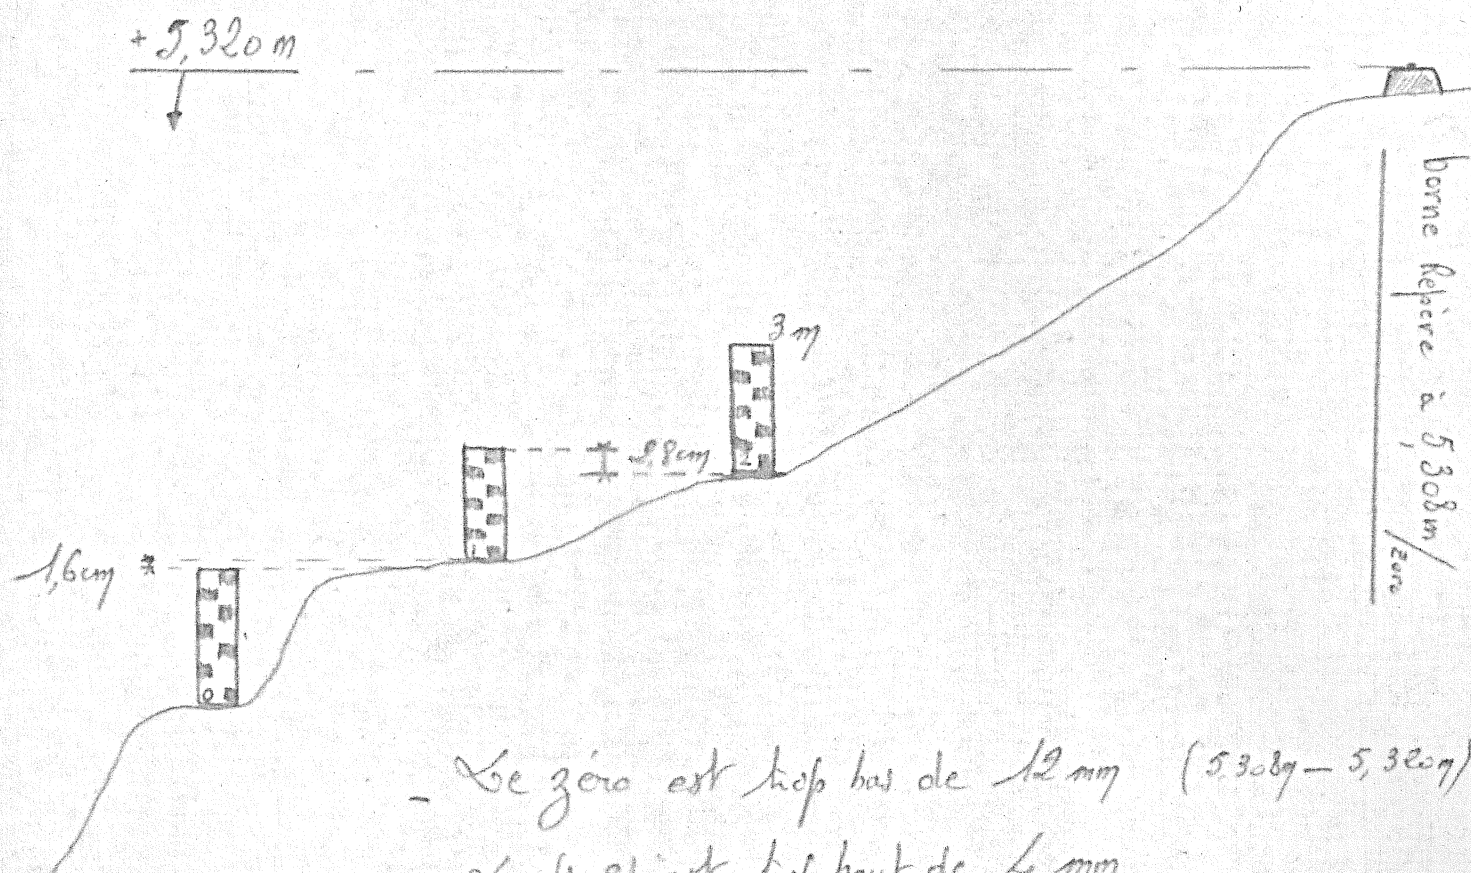

- Le zéro est trop bas de 12 mm ($5,308\text{ m} - 5,320\text{ m}$)
- Le (1-2) est trop haut de 4 mm
- Le (2-3) est trop bas de 24 mm