


COURS D'EAU

BASSIN FLUVIAL :

CROQUIS DE SITUATION

STATION: *du*

FELON-AVAL

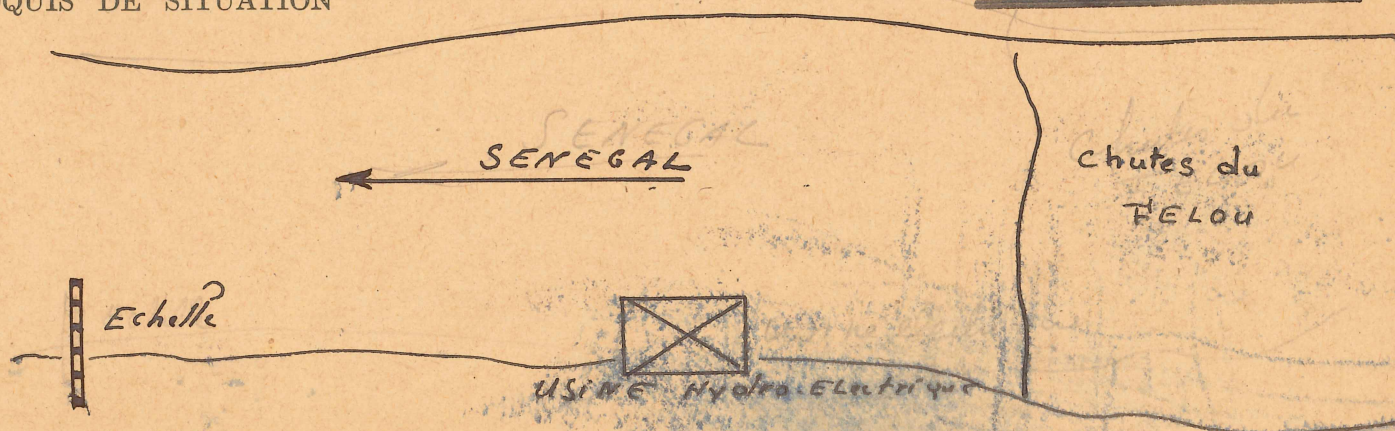

Composition de la station 1 Echelle métallique de 10 m. inclinée à 45%.

Cote du zéro de l'échelle + 23,513 par rapport au O. I. G. N.

MODIFICATIONS SURVENUES :

DATE _____

MODIFICATIONS

1956

MODIFICATIONS Posée par UHEA en 1952 - N° MEFS. 0 à 24.31
Rattachement à O.T.G.N. Cote + 23,513.

Rattachement à O.I.G.N. Cote + 23,513 -

CROQUIS DE SITUATION

FELON - Amount

SENEGAL

Limniograph



Atta Village of MAMONDIA

Composition de la station 1 Limnigraphe type E.O. Bär à 30 jours. Tambour de
0^m20. Denivelée entre le 0 et la plate-forme: 4^m80
la plate-forme 4.80

Cote du zéro de l'échelle
du lirographie

/ + 39,054 par rapport au 0 I.G.N.

MODIFICATIONS SURVENUES:

DATE _____

1950

MODIFICATIONS

MODIFICATIONS pose' le 20.6.50 par U.H.E.-A
Ouvrillement M.E.F.S. 39.34. MEBS

12

Mar

GOUVERNEMENT GENERAL DE L'A.O.F

15

TERRITOIRE DU SENEGAL & DU SOUDAN

REGULARISATION & AMENAGEMENT

DU FLEUVE SENEGAL

MISSION U.H.E.A

PROFIL EN TRAVERS AU DROIT DE

L'ECHELLE D'ETIAGE DE

FELOU AV.

IV Born 45 m 61
R.N. Gau Madam Ville

R.G.

Echelles
Longueurs 1/500
Hauteurs 1/200


0.00 de l'échelle

Plan de comparaison 0.00


ALTITUDE du Terrain	21.51	22.23	27.64	25.25 24.16	21.76	19.01	12.26	11.96	
Distances partielles	4.00	3.00	3.00	6.00	5.00	5.50	4.50	15.	
Distances cumulées	4.00	7.00	10.00	17.00	22.00	27.50	32.00	47.	

SENEGAL (Fl.)

de crues = 24.31

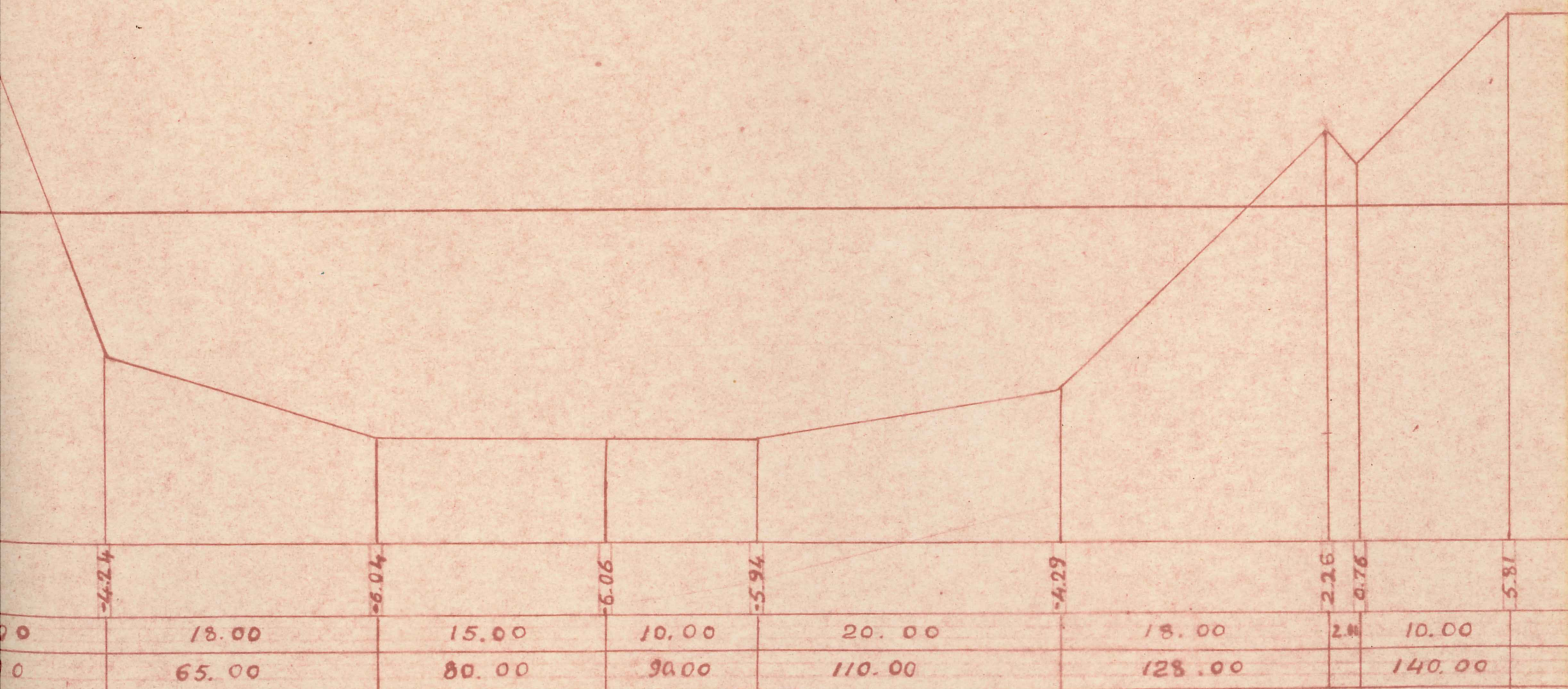

Altitude du plan d'eau = 25,26

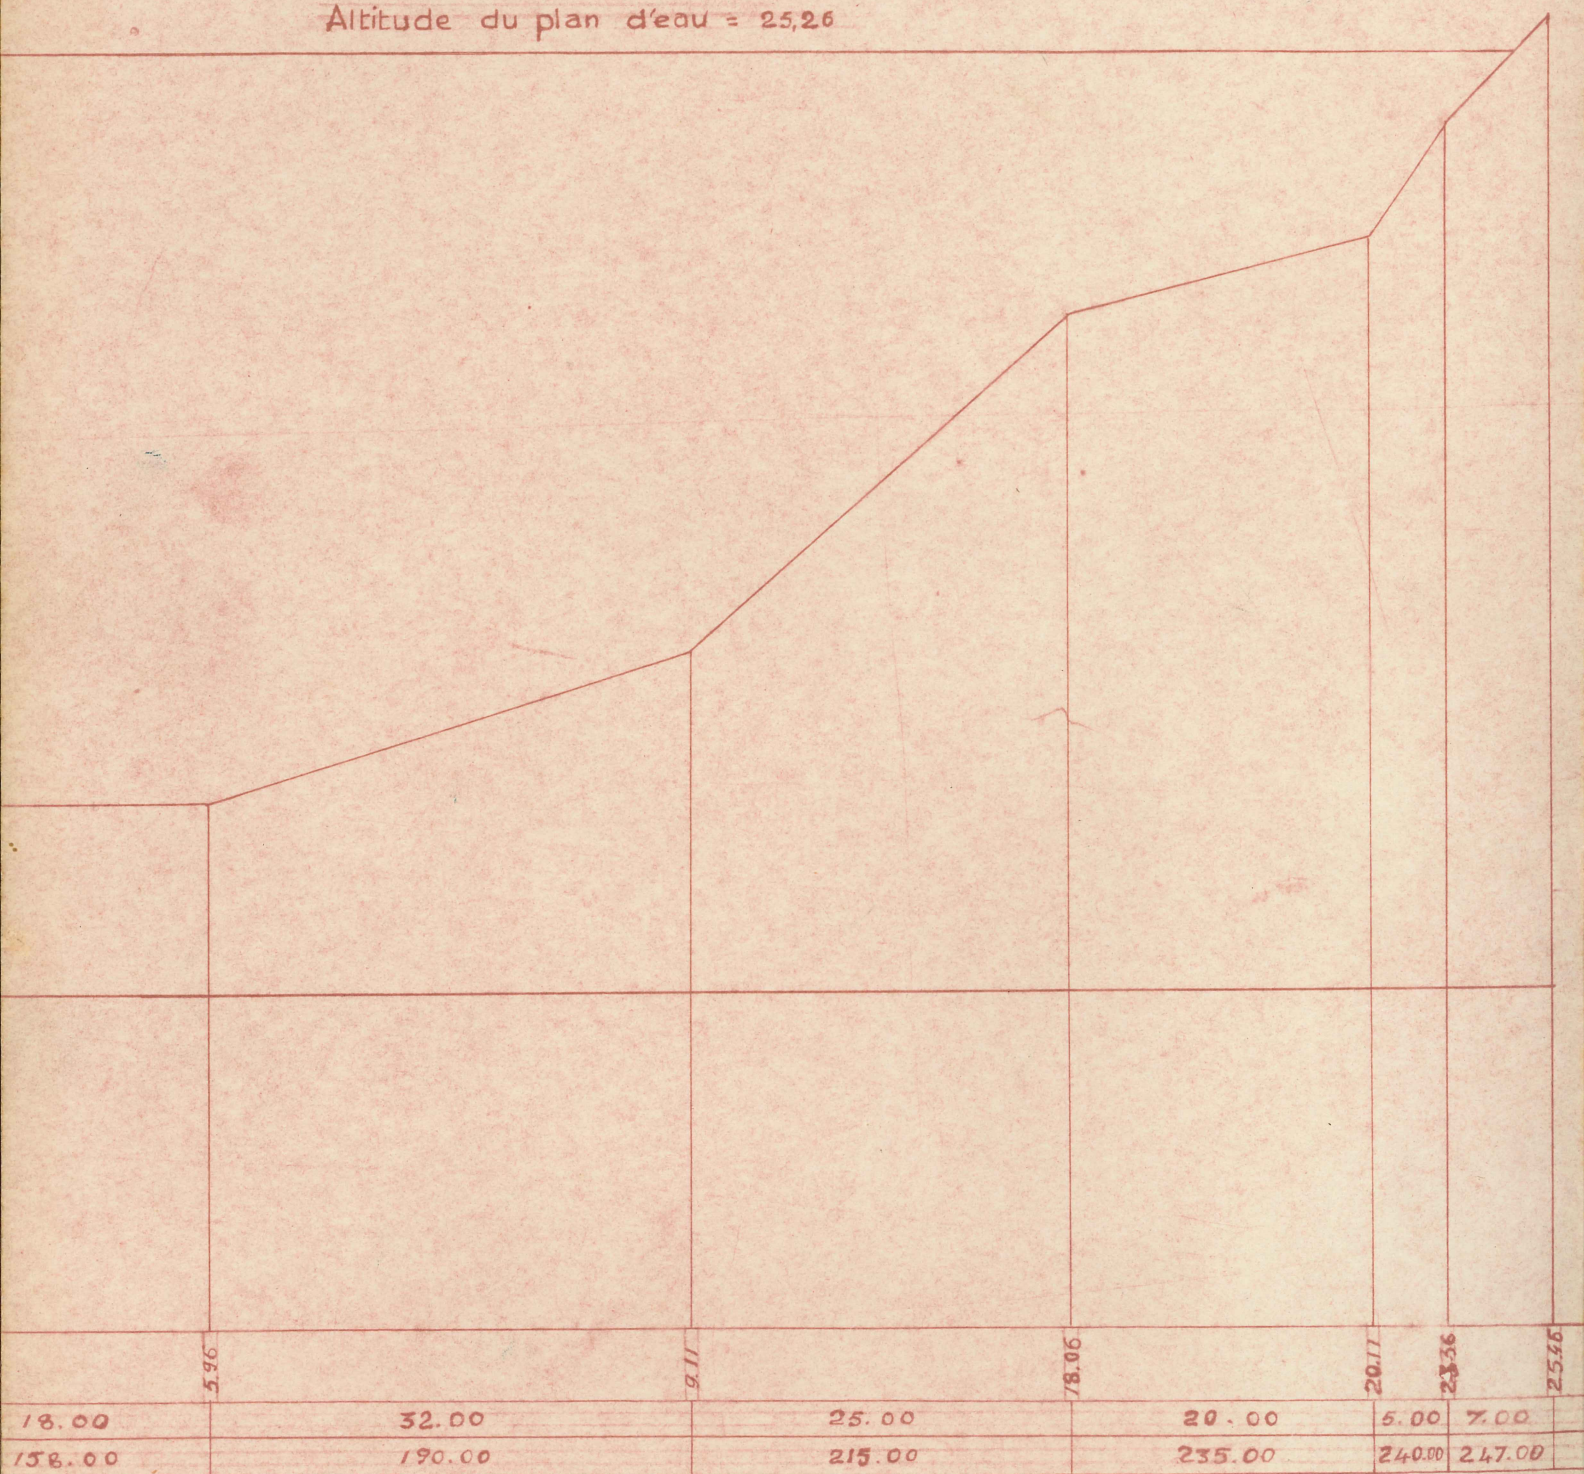

5.96	9.11	18.06	20.11	23.36	25.46
18.00	32.00	25.00	20.00	5.00	7.00
158.00	190.00	215.00	235.00	240.00	247.00